




PLANTA BAIXA - COBERTURA
ESCALA 1/50

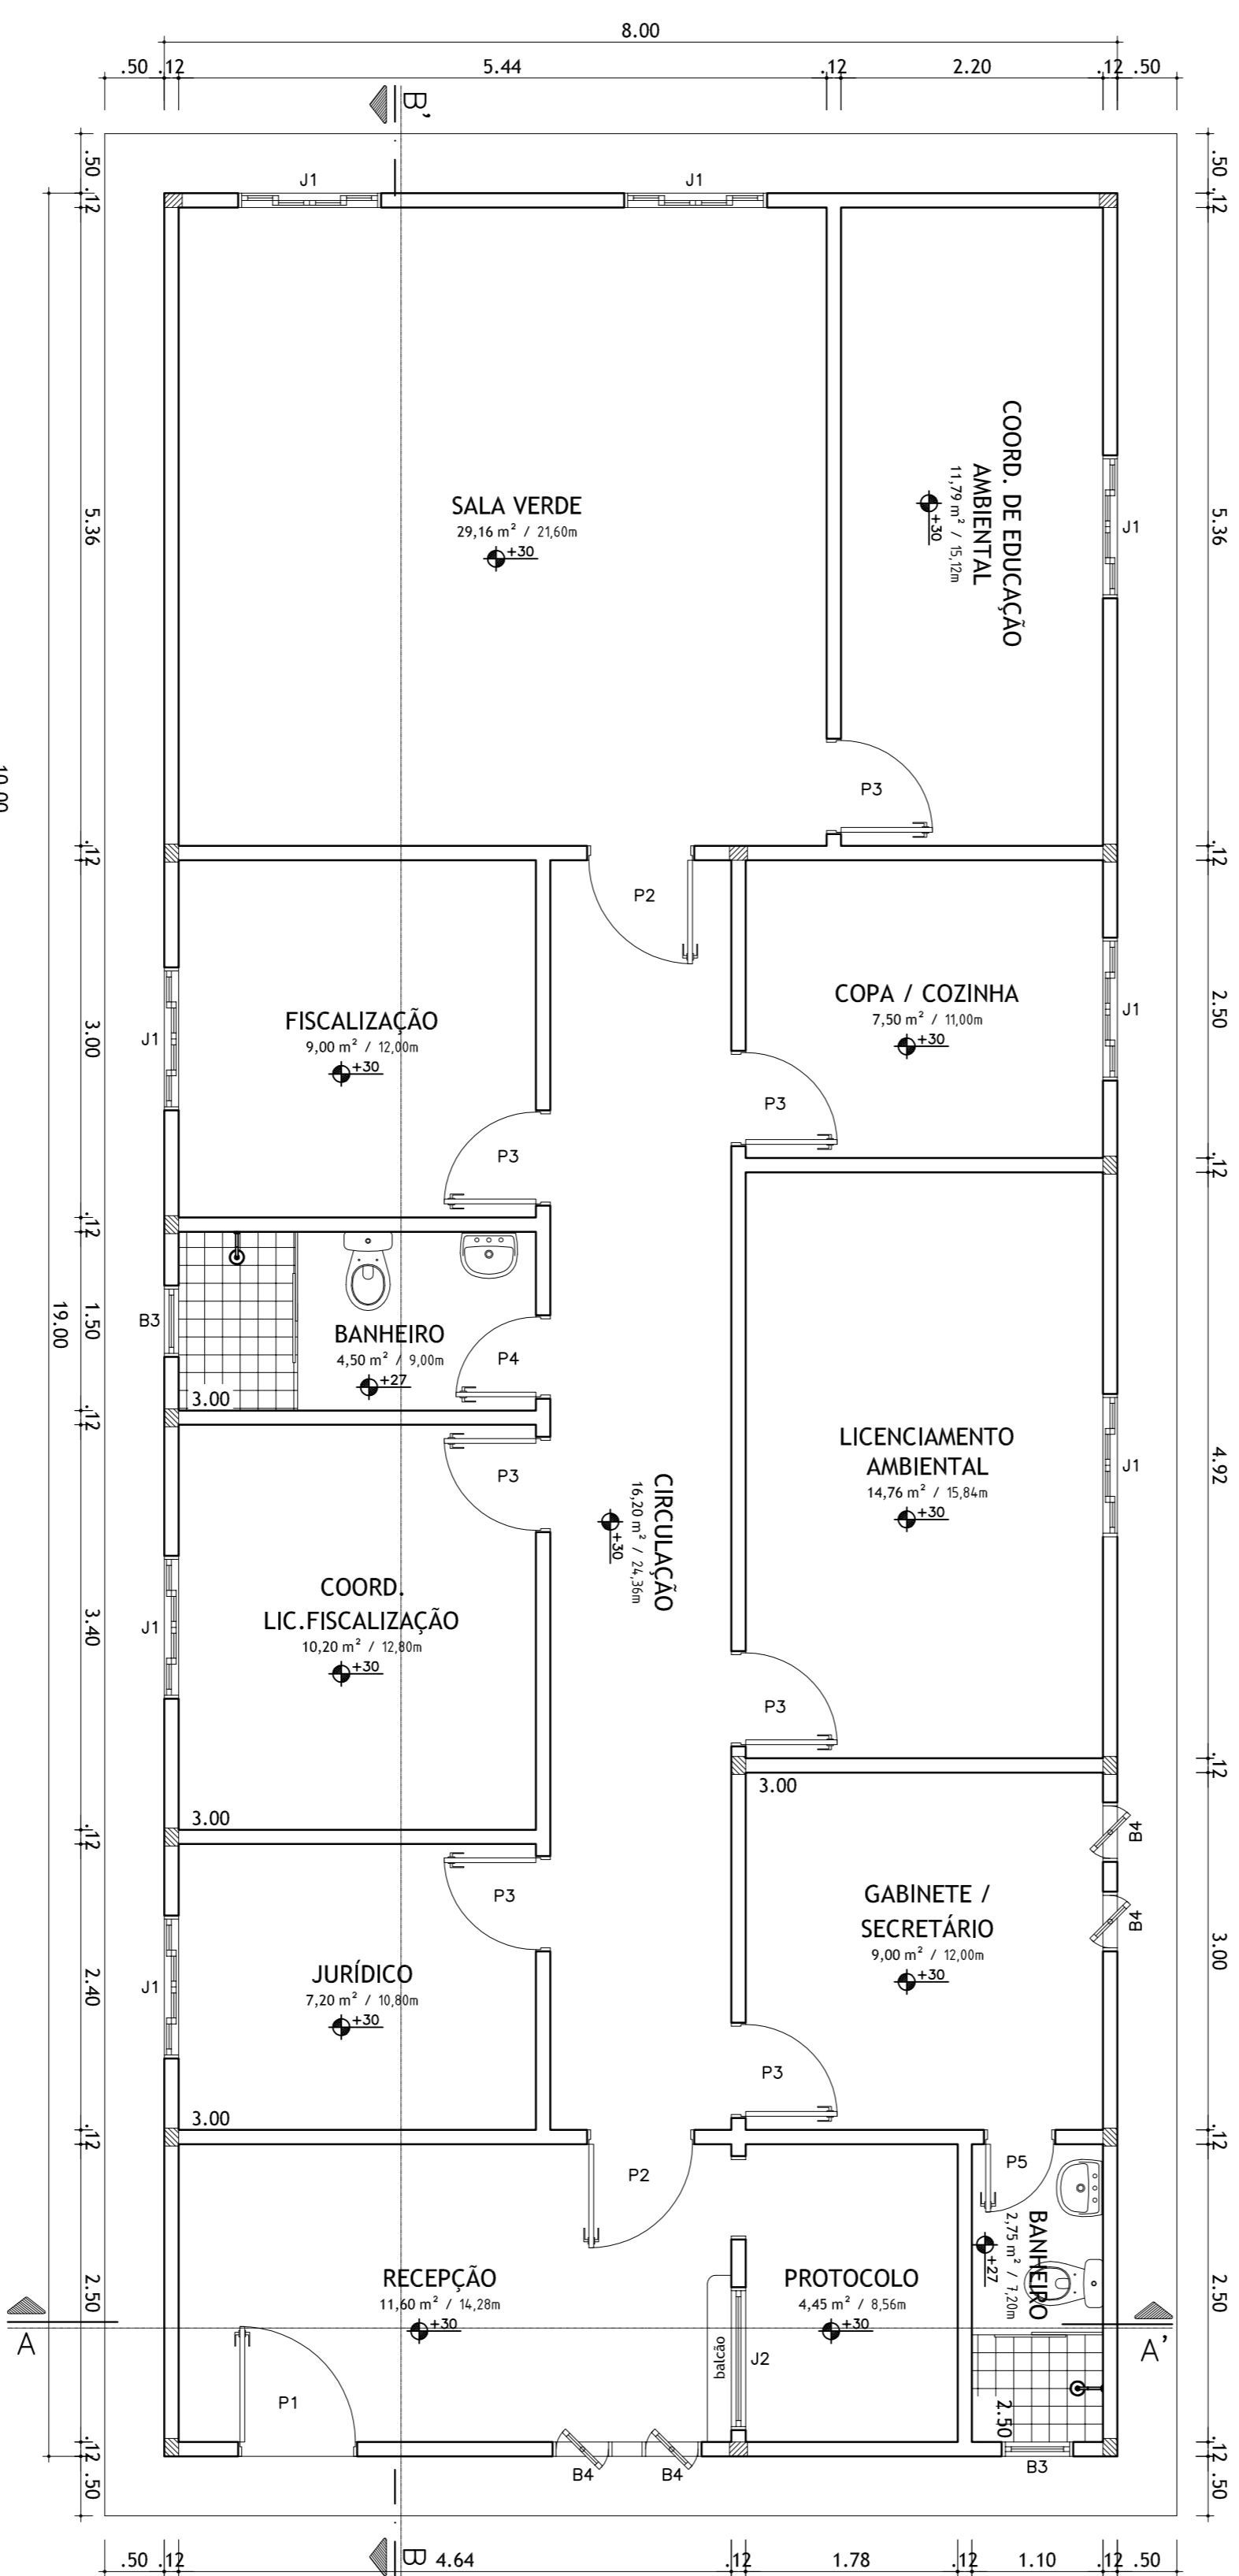

PLANTA BAIXA DA SEDE SEMMA
ESCALA 1/50

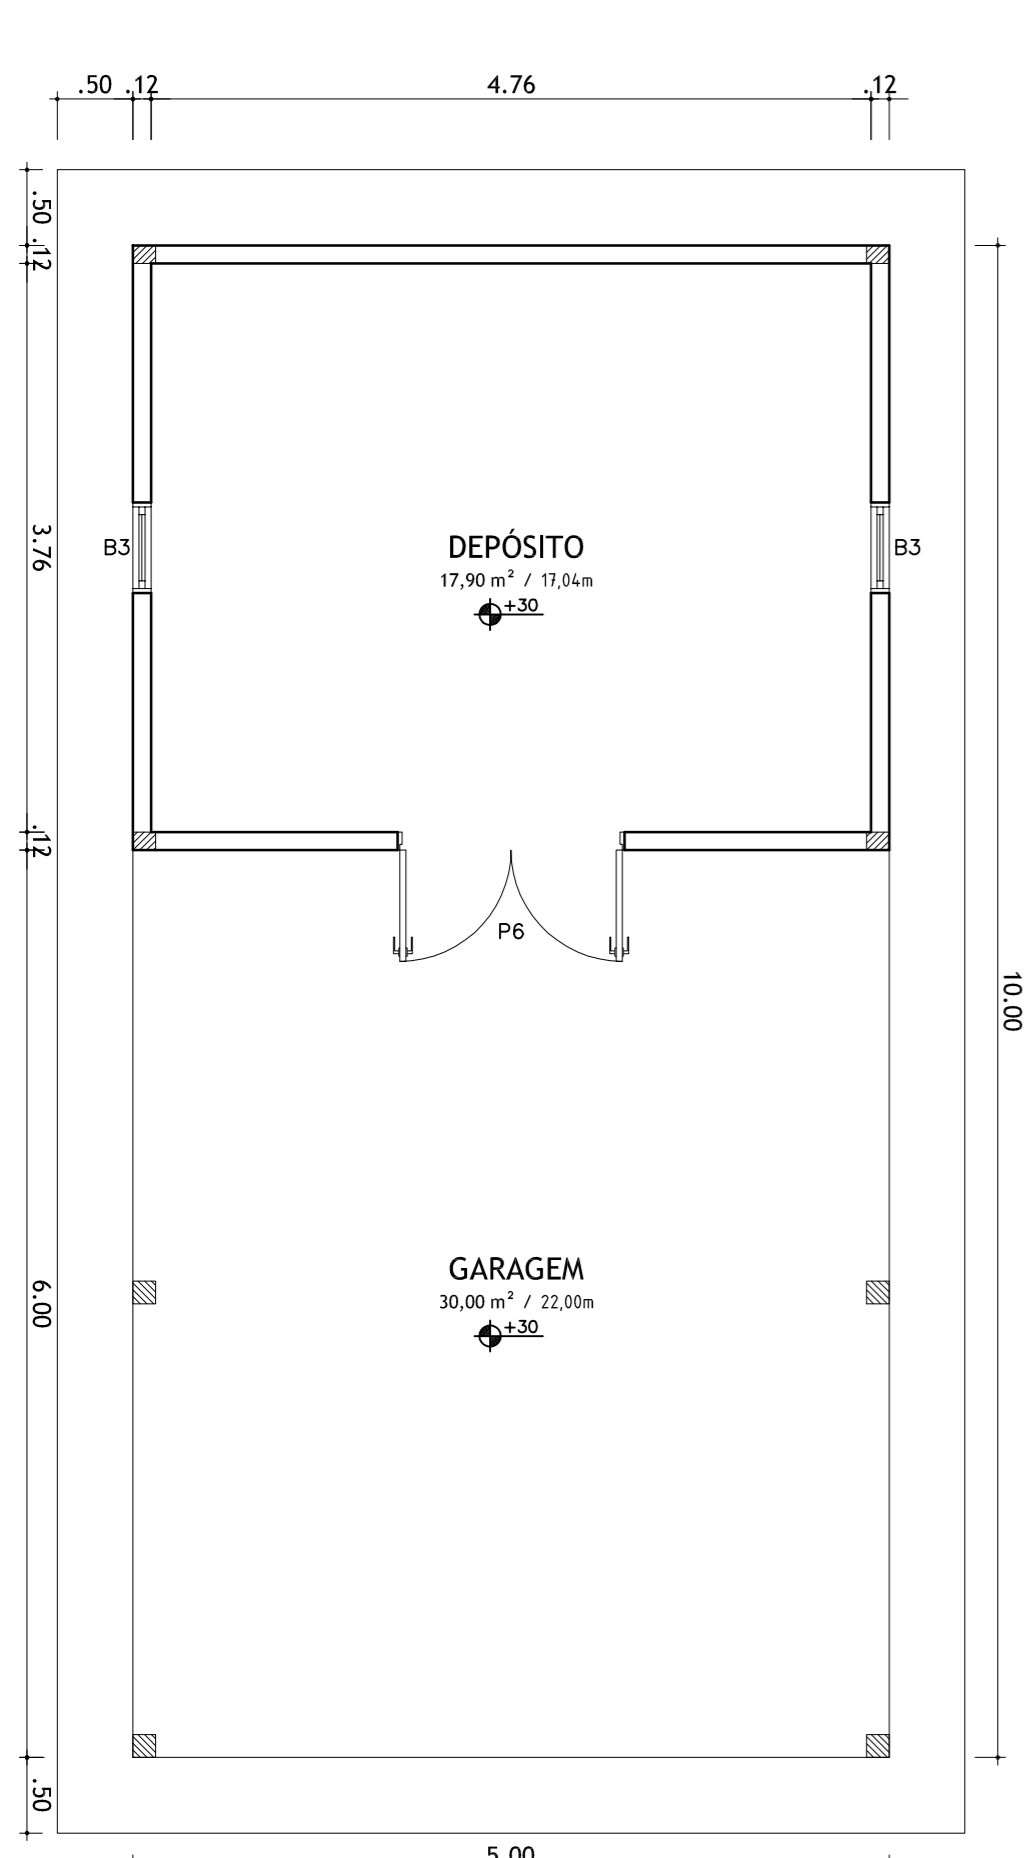


PLANTA BAIXA - GARAGEM/DEPÓSITO
ESCALA 1/50

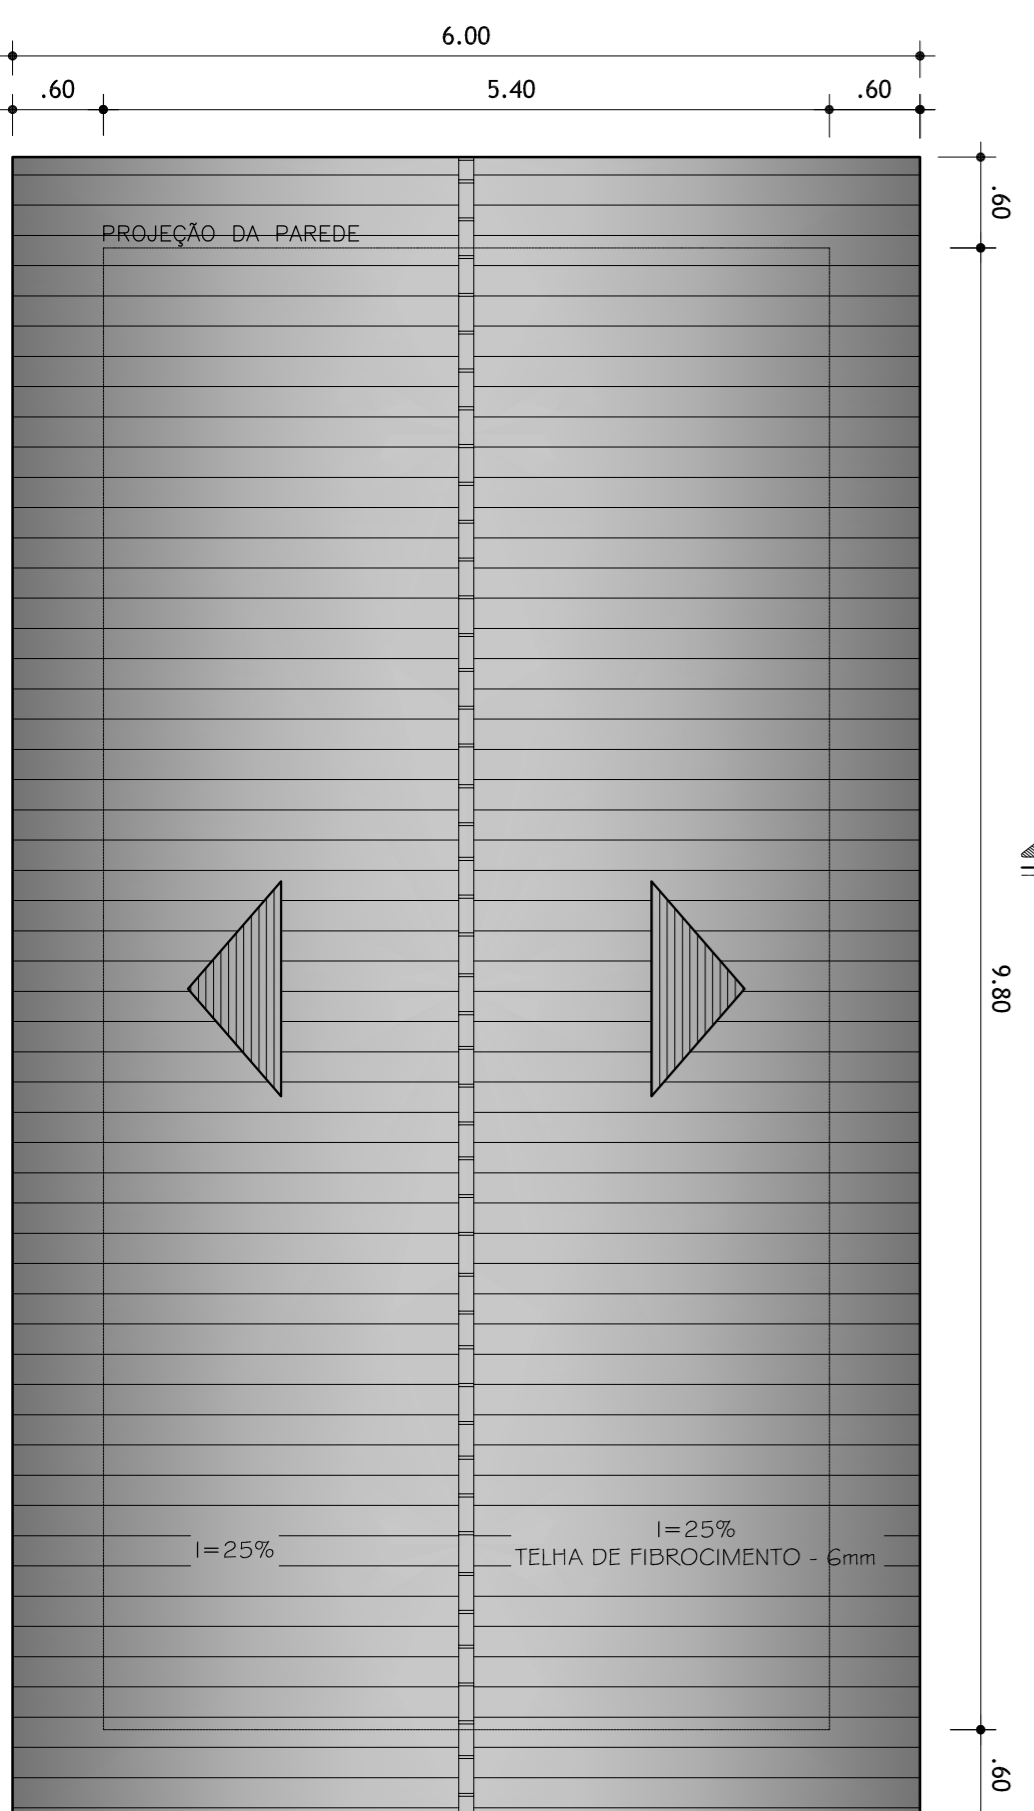

PLANTA BAIXA - COBERTURA
ESCALA 1/50

QUADRO DE ESQUADRIAS		QUADRO DE ESQUADRIAS		
PORTAS		JANELAS		
P1	1.00 x 2.10 m	O1und	J11	1.20 x 1.00 m - F=1.10 m
P2	0.90 x 2.10 m	O2und	J12	1.20 x 1.00 m - F=1.10 m
P3	0.80 x 2.10 m	O7und	B3	0.60 x 0.60 m - F=1.85 m
P4	0.70 x 2.10 m	O1und	B4	0.50 x 1.00 m - F=1.10 m
P5	0.60 x 2.10 m	O1und		
P6	1.50 x 2.10 m	O1und		

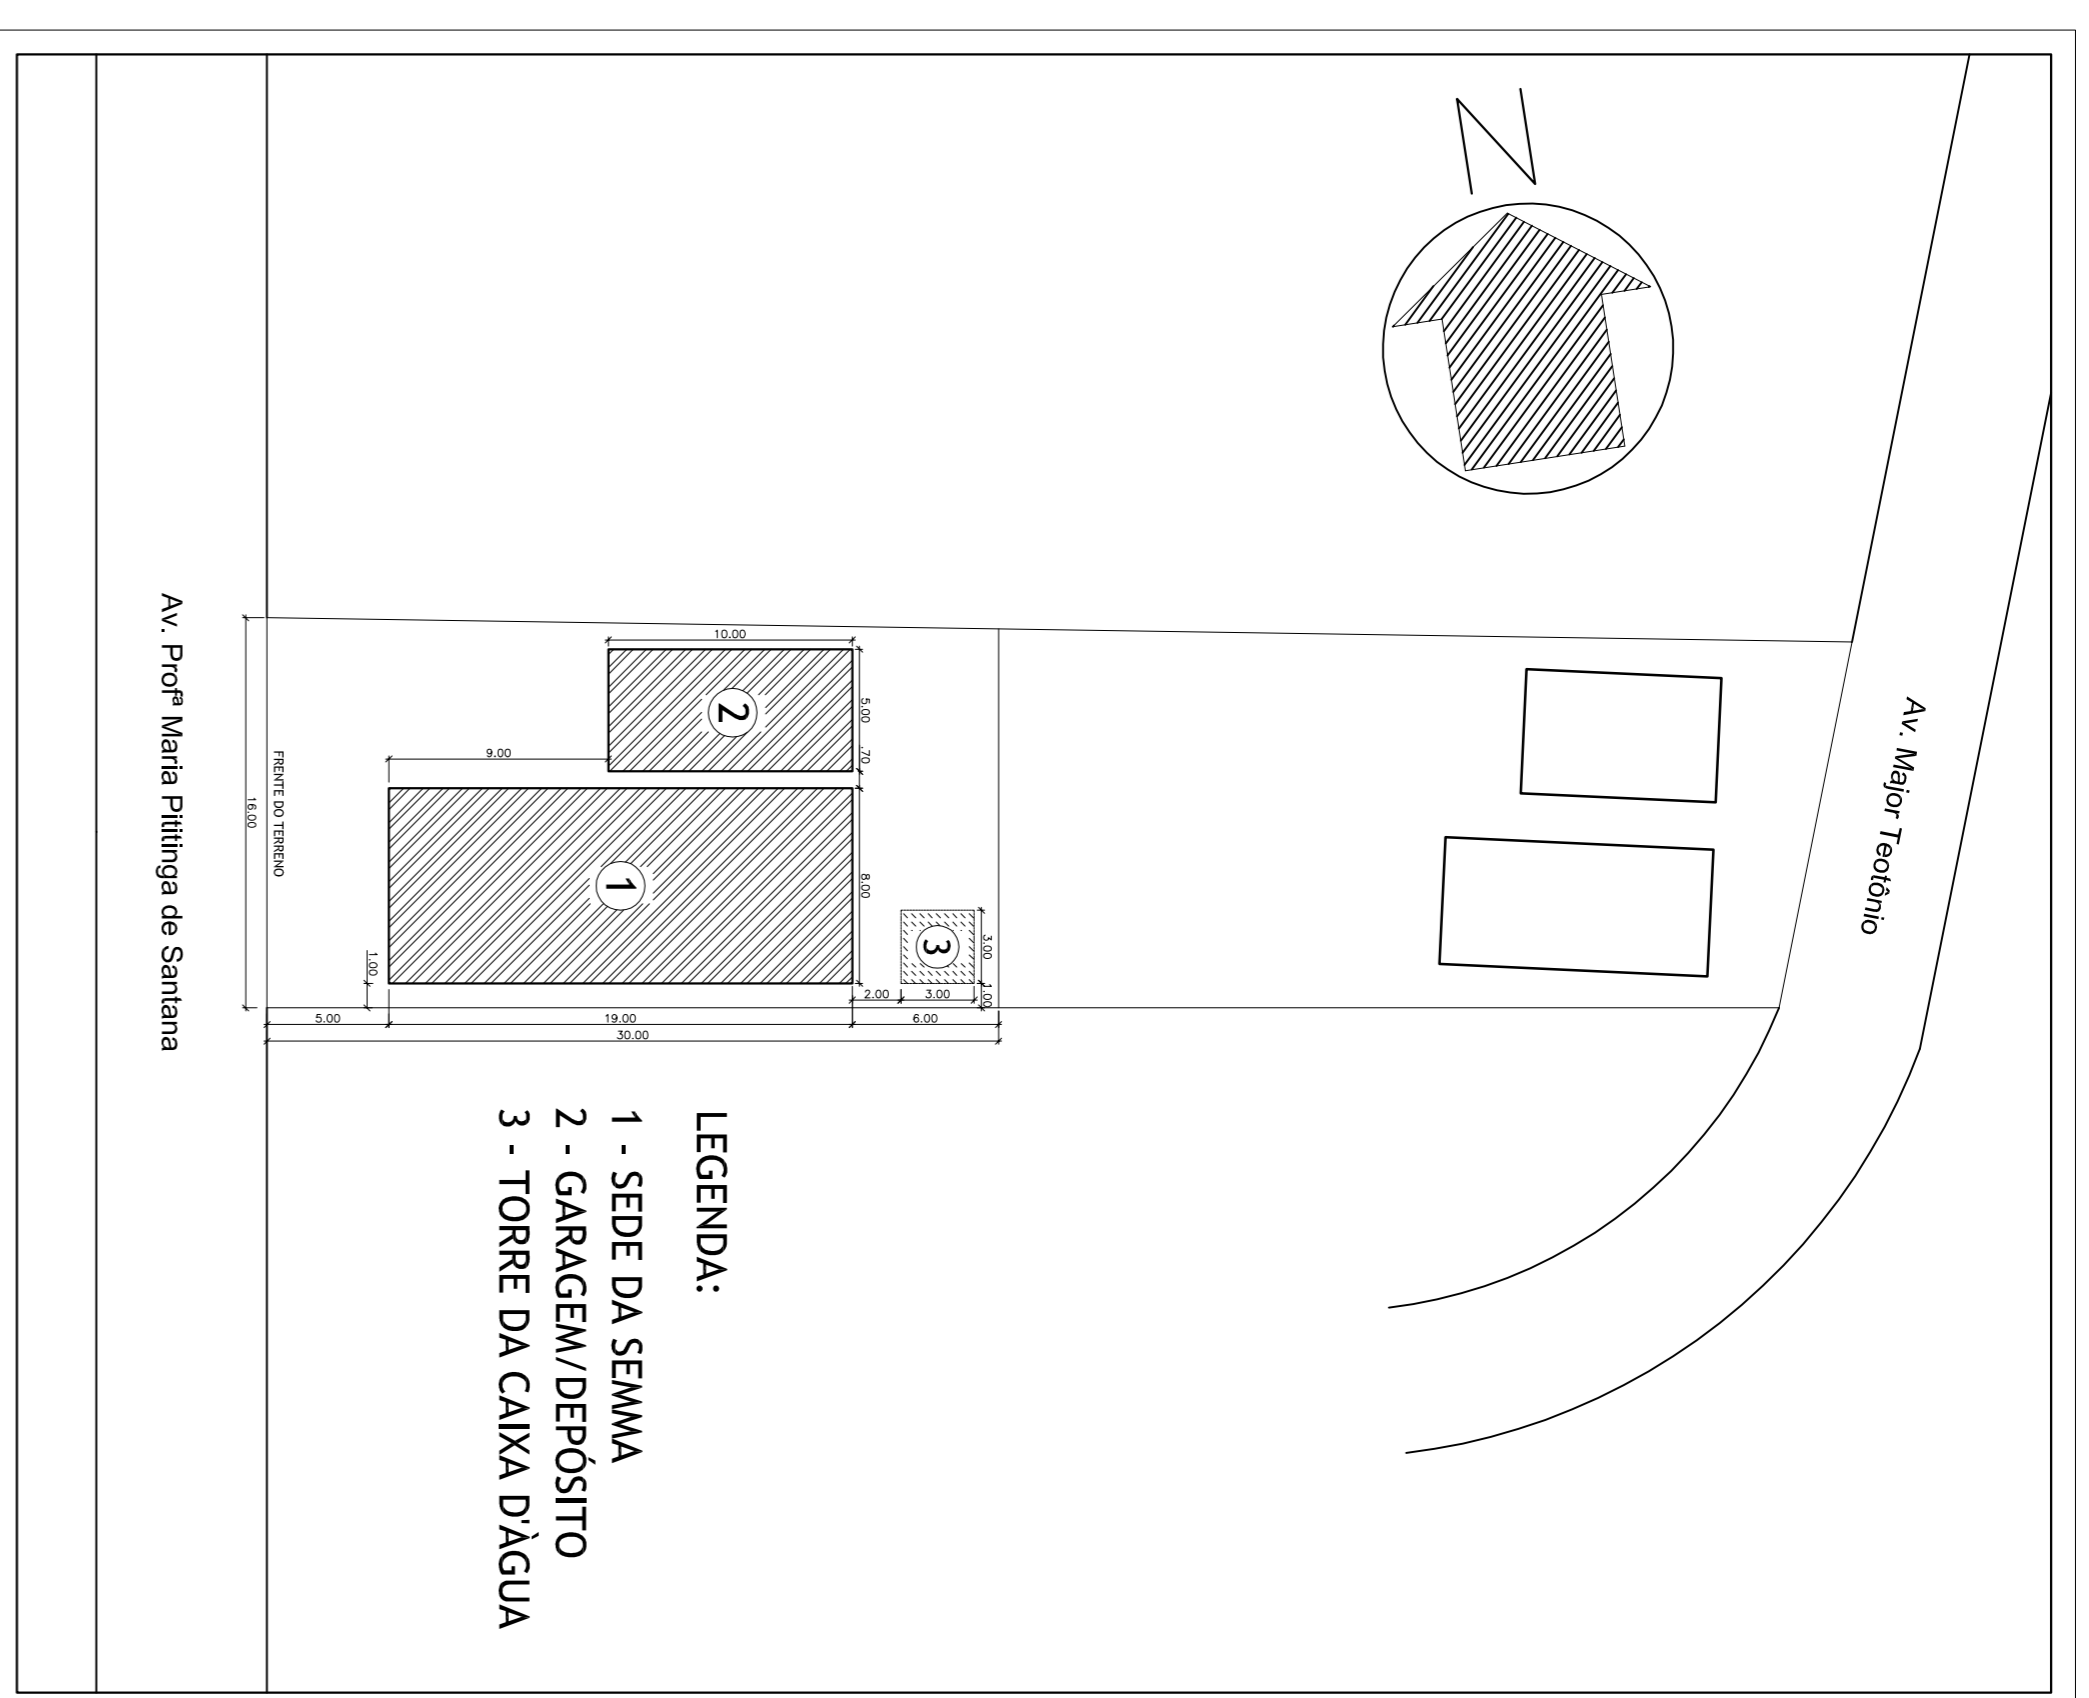

Situação e Localização
Parâmetros mínimos de afastamento
Escala Livre

APROVAÇÕES

Av. Profª Maria Píllinga de Santana

PREFEITURA MUNICIPAL DE AVEIRO
Av. HUMBERTO DE ABEU-FRAZÃO - CENTRO - AVEIRO - PA
E-mail: aveiro.pma@pa.gov.br

TÍTULO
PREFEITURA MUNICIPAL DE AVEIRO

PROJETO
Sede da Secretaria Mun. Mineração e Meio Ambiente

ENDERÇO : Av. Professora Maria Píllinga de Santana, S/nº, Centro, sede do município de Aveiro-PA.

PROPRIETÁRIO

AUTOR DO PROJETO

RESPONSÁVEL TÉCNICO

ÁREAS

CONTEÚDO

PLANTA BAIXA

PLANTA DE COBERTURA

PLANTA DE SITUAÇÃO E LOCALIZAÇÃO

QUADRO DE ESQUADRIAS

DATA

MATO/2017

ESCALA

1:50

DESENHO/AUSCÍLIO

FOLHA

01/02

OBS: