



QUADRO DE ESQUADRIAS



FORÇAS	Qtd	Unid
P1	0,60 x 2,10 m	01 unid
P2	0,60 x 2,10 m	01 unid
JANELAS		
J1	1,20 x 1,00 m - P=1,10 m	01 unid
B1	0,60 x 0,60 m - P=1,05 m	01 unid

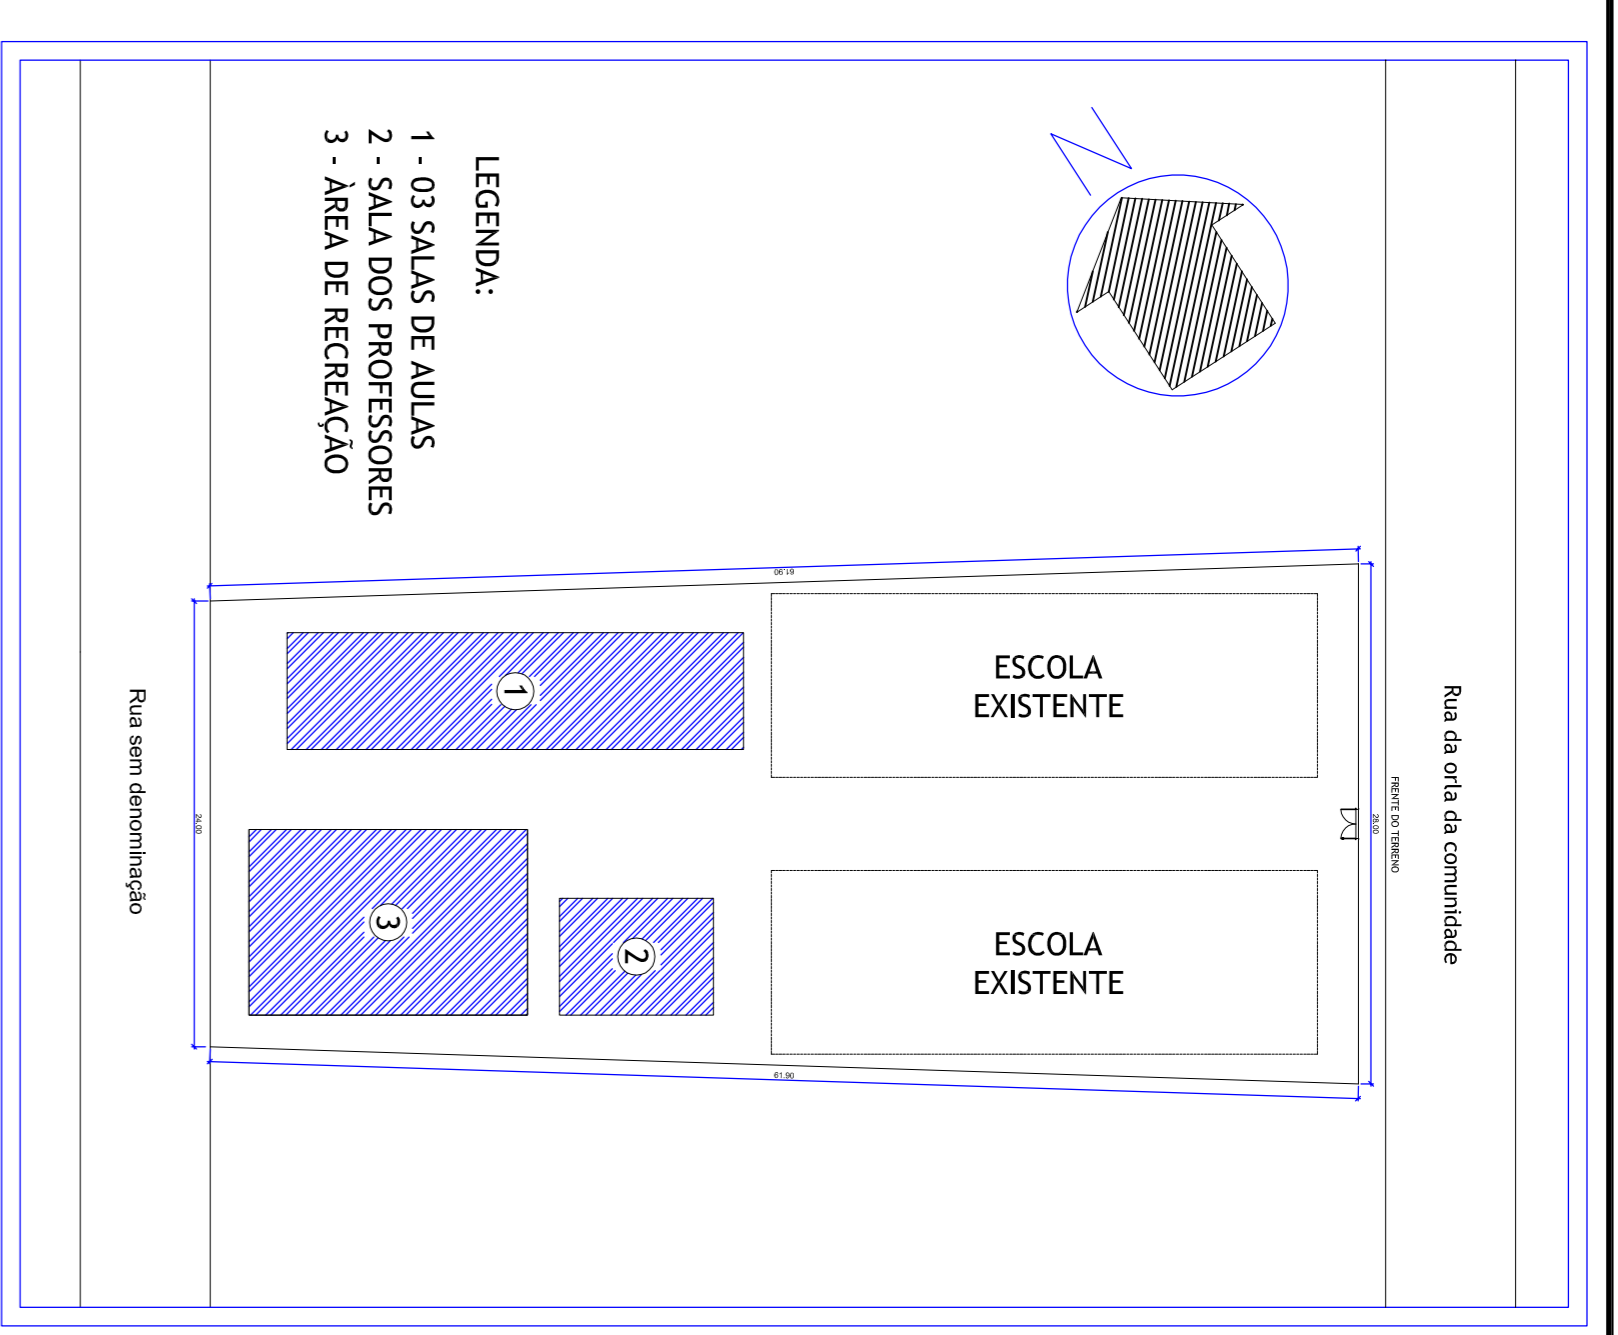

Situação e Localização
Parâmetros mínimos de afastamento

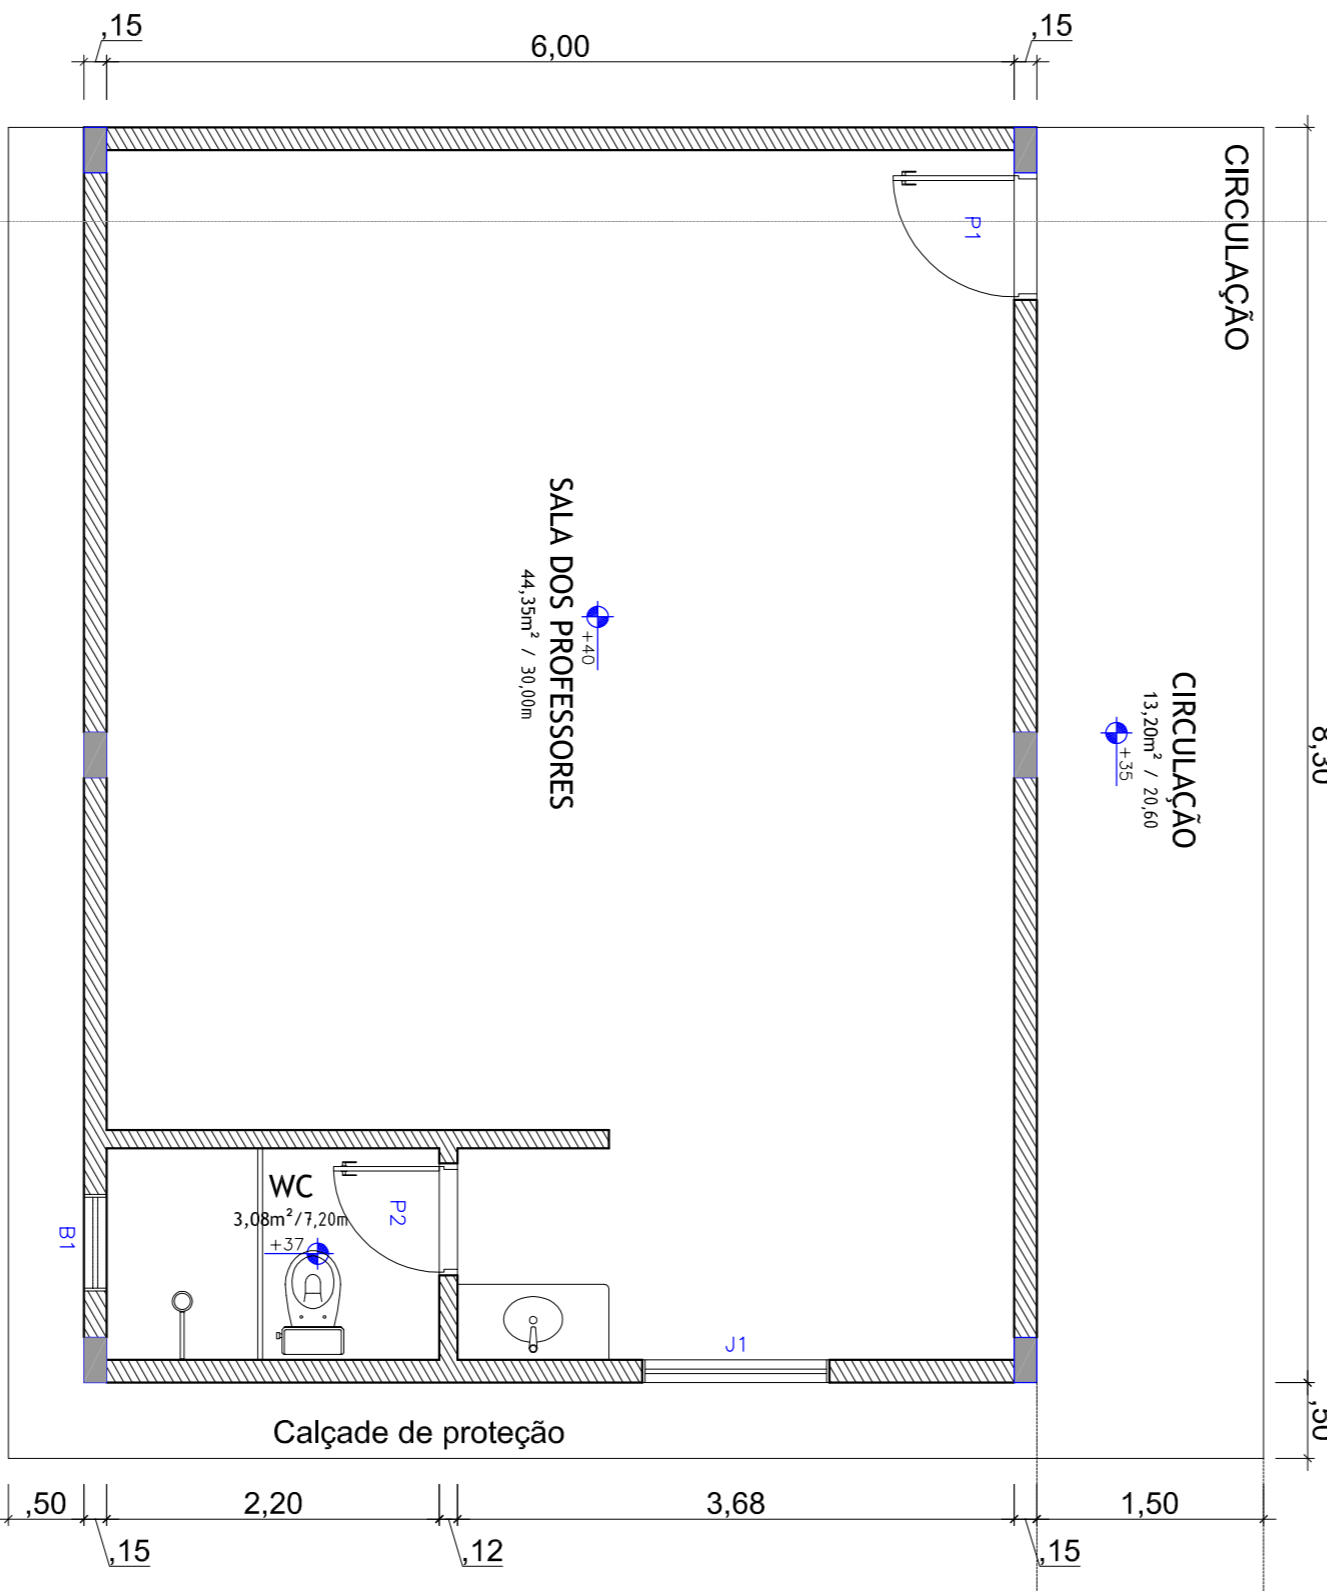

S-01
PLANTA BAIXA DA ARQUITETURA

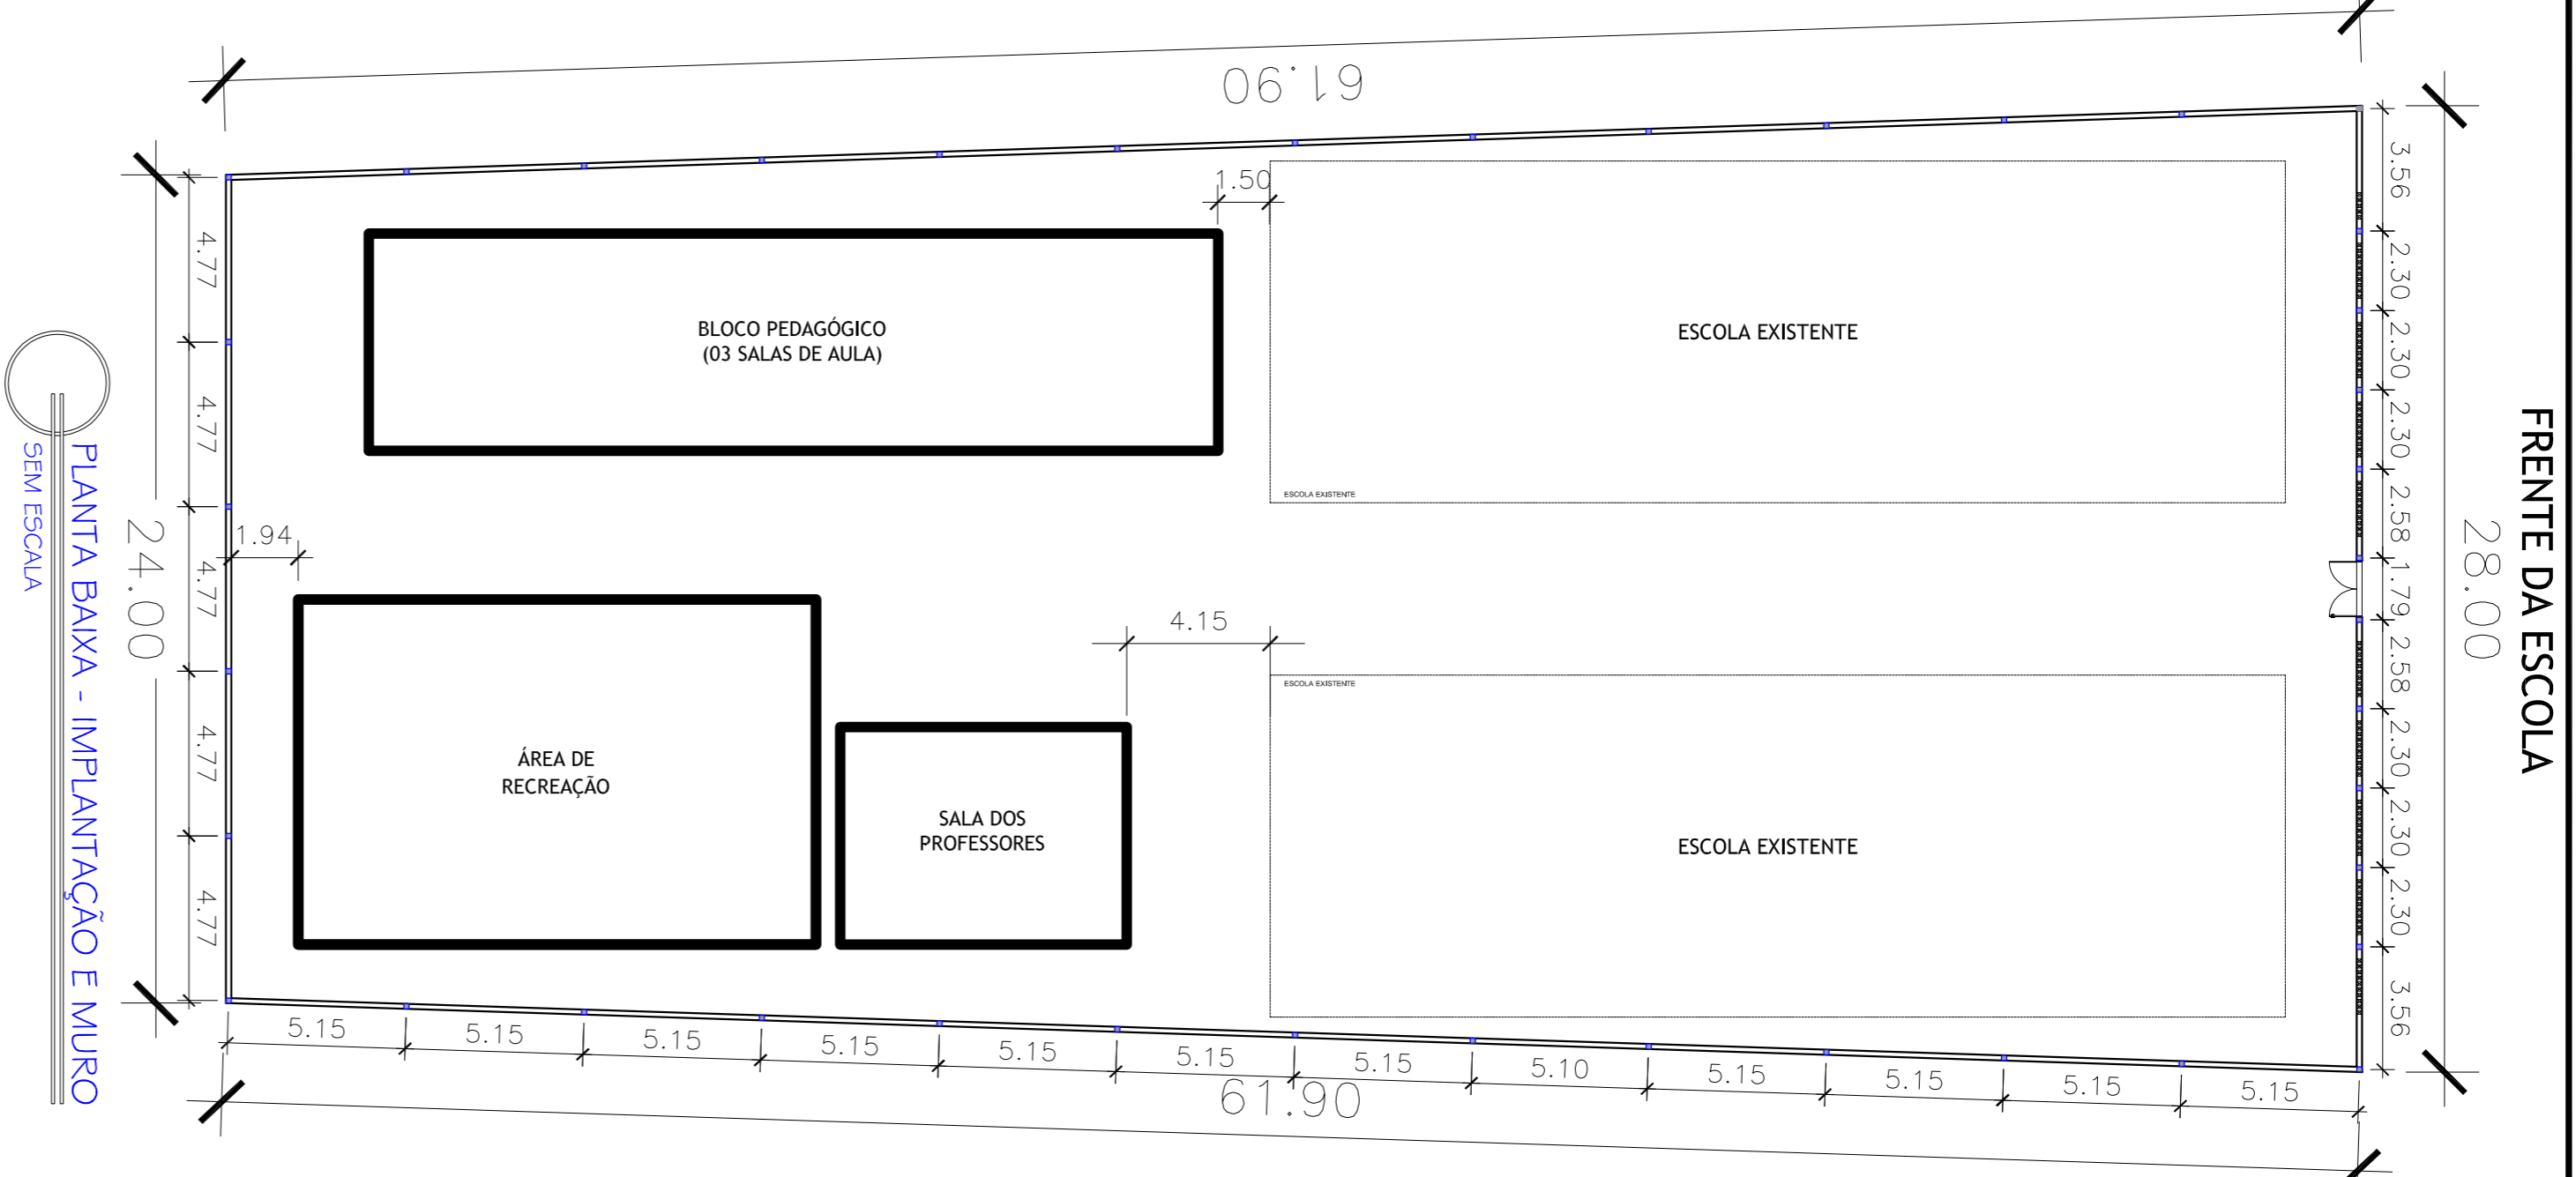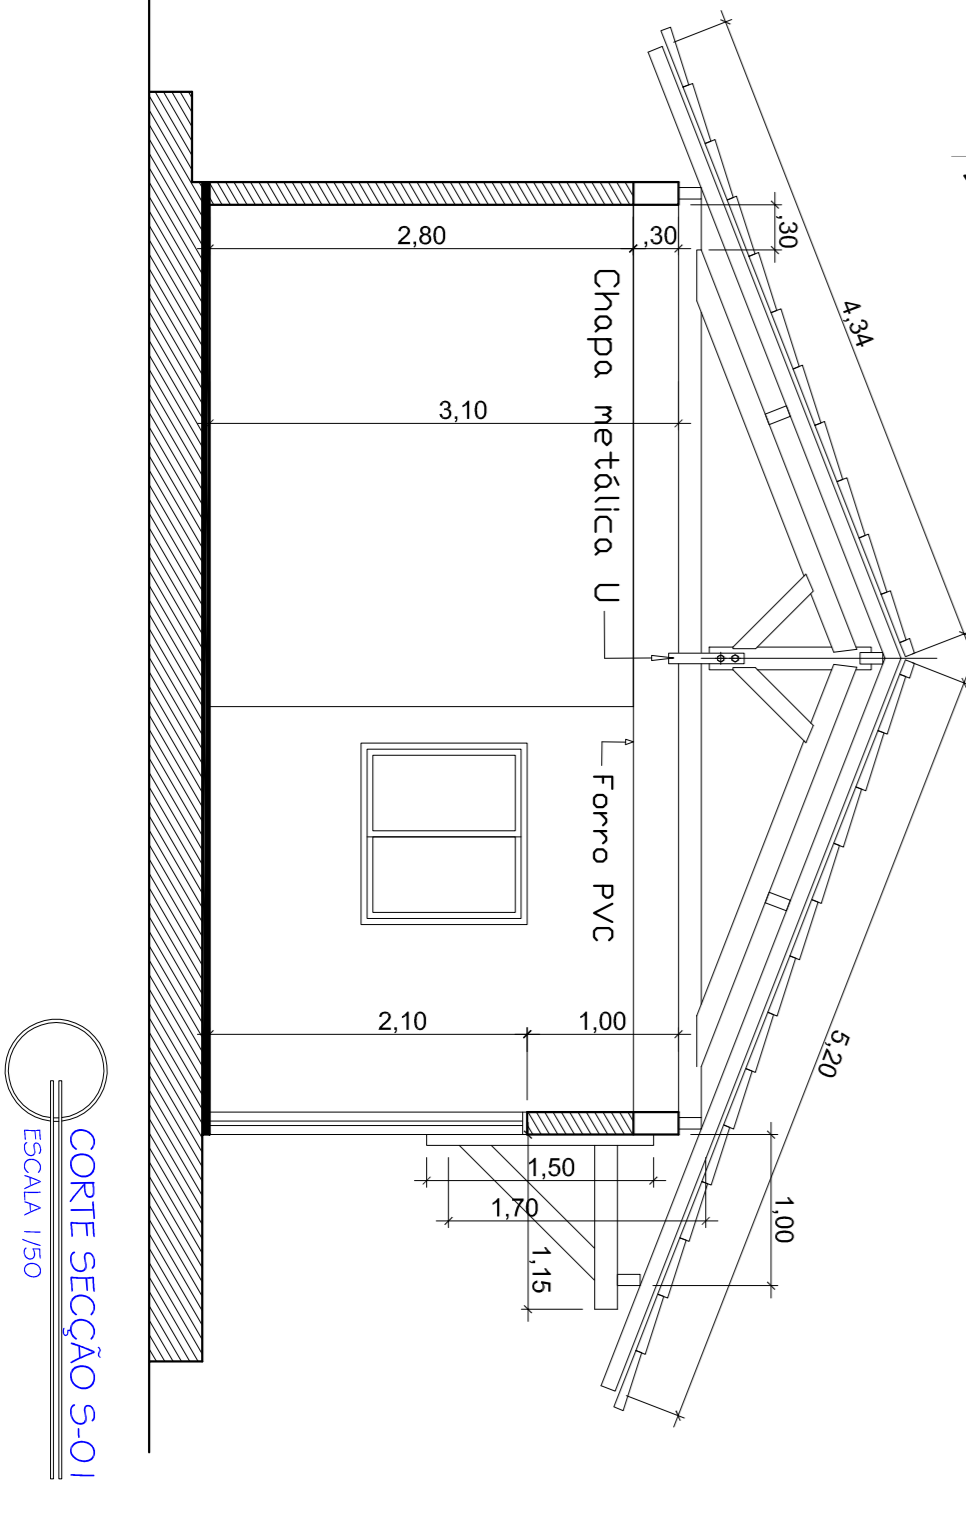

PREFEITURA MUNICIPAL DE AVEIRO			
Av. HUMBERTO DE ABRIL FRAZÃO - CENTRO - AVEIRO - PA			
E-mail: aveiro.pma@pa.pa.gov.br			
PROJETO			
Construção da sala dos Professores / Área de Recreação			
ENDEREÇO : Escola Municipal da Comunidade de Brasília Legal, S/nº, Aveiro-PA.			
PROPRIETÁRIO			
PREFEITURA MUNICIPAL DE AVEIRO			
AUTOR DO PROJETO			
José Clayton G. Saldanha - Eng.º Civil CREA : 13.5780 PA			
RESPONSÁVEL TÉCNICO			
José Clayton G. Saldanha - Eng.º Civil CREA : 13.5780 PA			
ÁREAS			
José Clayton G. Saldanha - Eng.º Civil CREA : 13.5780 PA			
CONTEÚDO			
PLANTA BAIXA - SALA DOS PROFESSORES / ÁREA DE RECREIO			
PLANTA DE COBERTURA			
PLANTA DE IMPLANTAÇÃO E PROJEÇÃO DO MURO			
CORTES			
DATA	ESCALA	DESENHO/AUTORIA	FOLHA
ABRIL/2018	1/50	José Clayton	01/01
OBS:			