
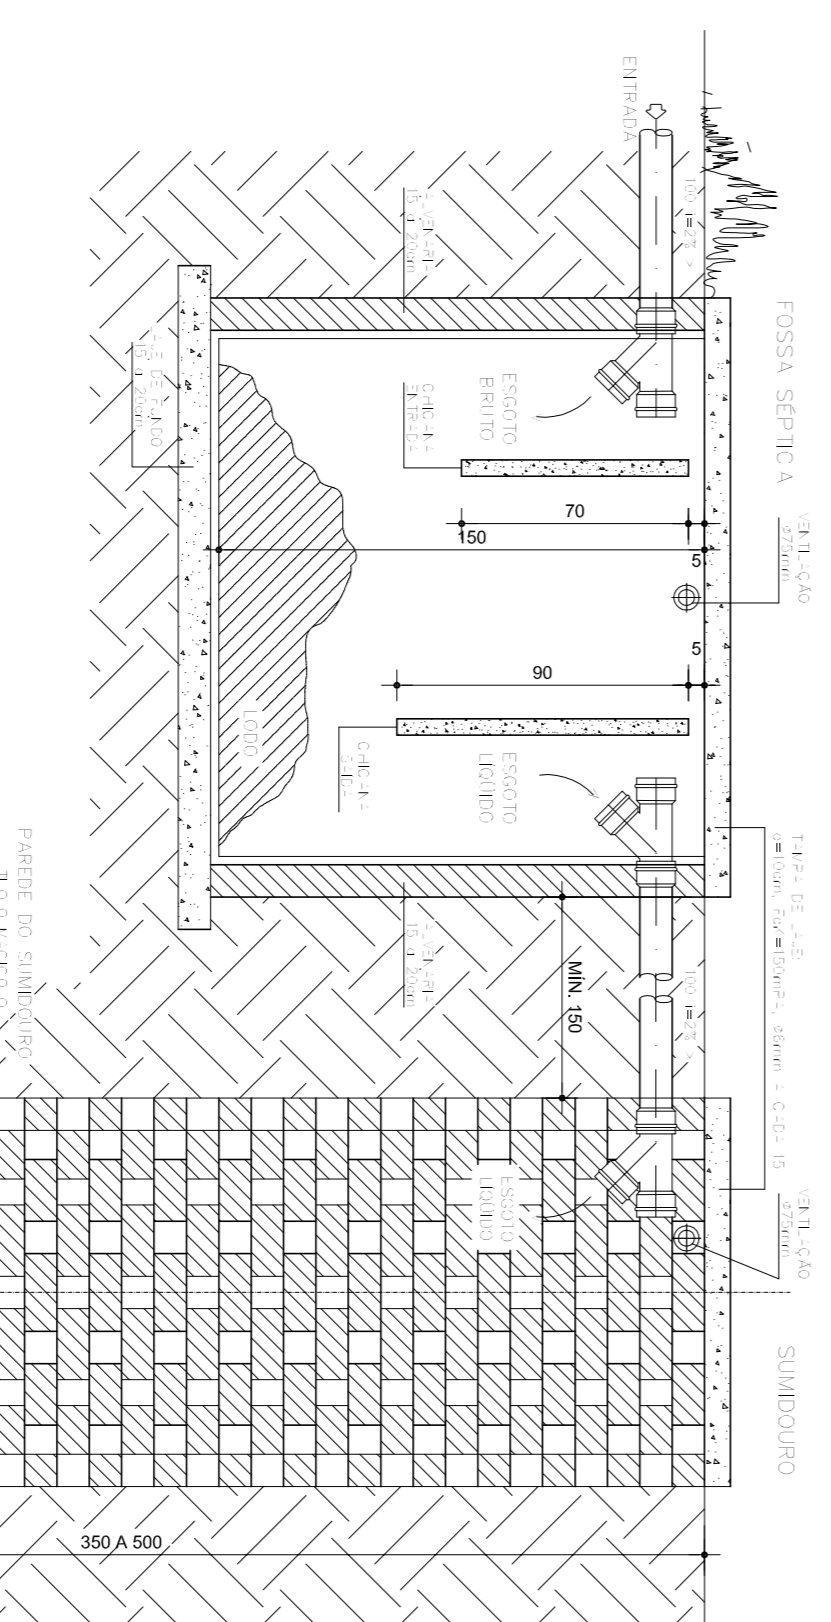


PLANTA BAIXA - ESGOTO

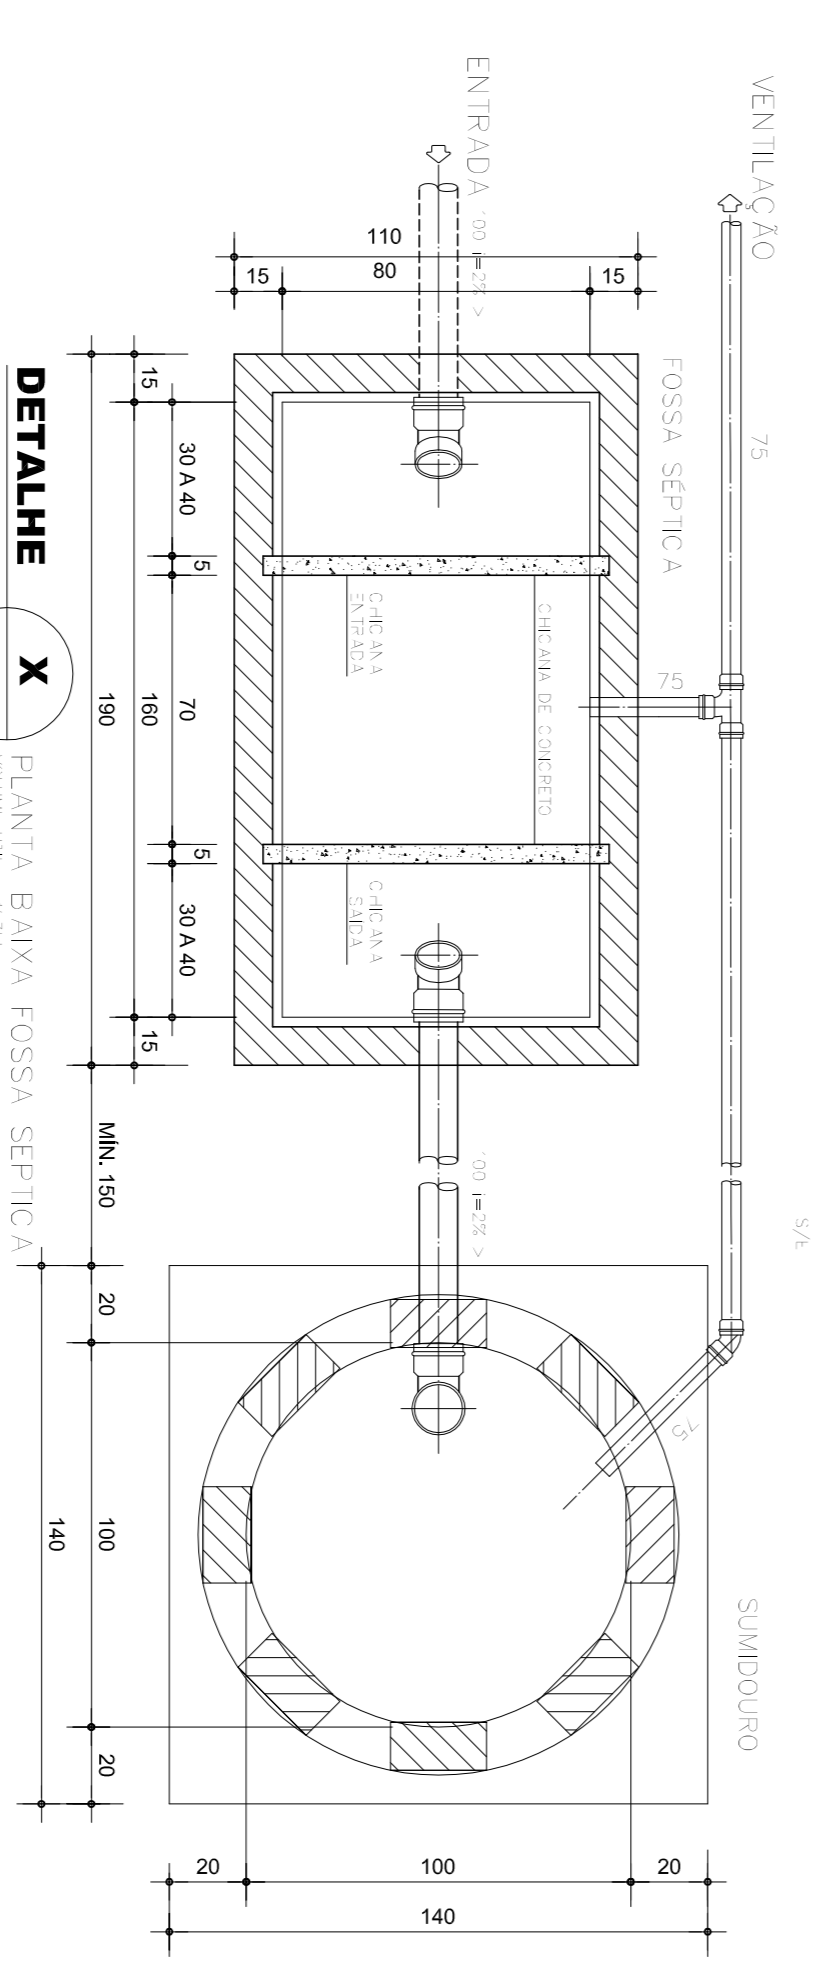


FOSSA SÉPTICA		
NÚMERO DE FESSOSAS	EMERGENTES INTERNAS (cm)	CAPACIDADE EM LITROS
ATE 2 <sup>o</sup>	43	1.535
ATE 3 <sup>o</sup>	43	1.545
ATE 12	213	2.545
ATE 15	115	3.245
ATE 23	373	4.707

DETALHE X PLANTA BAIXA FOSSA SÉPTICA

LEGENDA:

PVC Soldável branco	
	- Caixa Sifonada 100x100x50mm (Detalhado em Planta)
	- Cap 100mm (Detalhado em Planta)
	- Cap 50mm (Detalhado em Planta)
	- Joelho 45 secundário 40mm (Detalhado em Planta)
	- Joelho 90 100mm (Detalhado em Planta)
	- Joelho 90 50mm (Detalhado lateral)
	- Joelho 90 50mm (Detalhado Sober)
	- Joelho 90 secundário 40mm (Detalhado Desce)
	- Joelho 90 secundário 40mm (Detalhado Sober)
	- Junção 100x50mm (Detalhado em Planta)
	- Redução 50x40mm (Detalhado em Planta)
	- Tê 100x50mm (Detalhado Sober)
PRUMADAS	
	Tubo Ventilacao
TUBULAÇÃO	
	- Tubo PVC Soldável branco 100mm (Detalhado)
	- Tubo PVC Soldável branco 40mm (Detalhado)
	- Tubo PVC Soldável branco 50mm (Detalhado)
	- Tubo PVC Soldável branco 75mm (Detalhado)

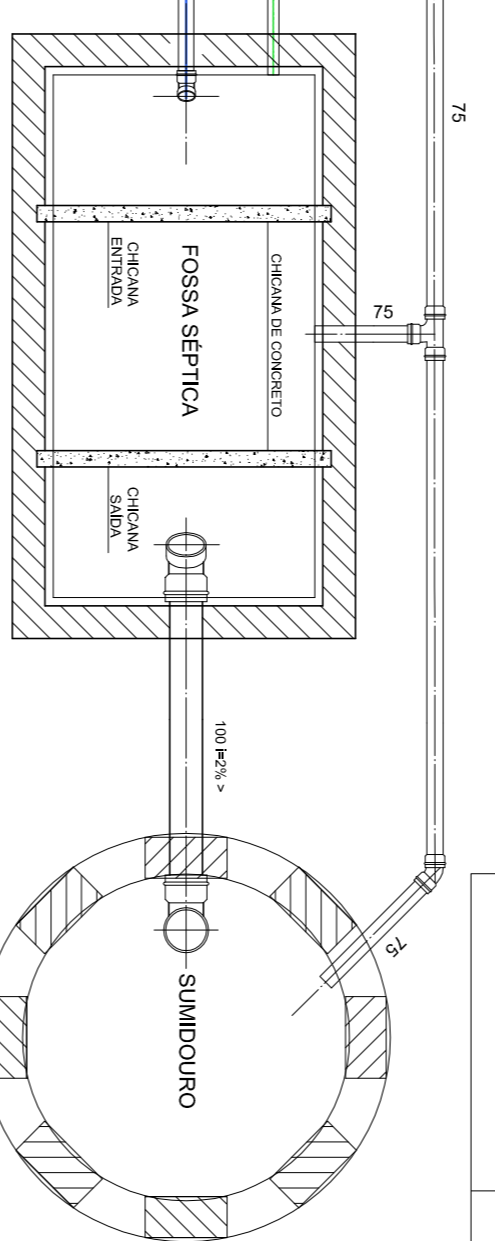

APROVAÇÕES

**PREFEITURA MUNICIPAL DE AVEIRO**  
 AV. HUMBERTO DE ABEU FRAZÃO - CENTRO - AVEIRO - PA  
 E-mail: anelio.pina@bal.com.br

PROJETO DE ESGOTO SANITÁRIO

PROJETO : Av. Professora Maria Pitlinga de Santana, S/nº, Centro, sede do município de Aveiro-PA.  
 PROPRIETÁRIO :  
 AUTOR DO PROJETO : PREFEITURA MUNICIPAL DE AVEIRO

RESPONSÁVEL TÉCNICO : José Clayton G. Saldanha - Engº CIVIL CREA : 13.578D PA

ÁREAS : José Clayton G. Saldanha - Engº CIVIL CREA : 13.578D PA

CONTEÚDO : PLANTA BAIXA DA INSULAÇÃO DE ESGOTO  
 DETALHES DA FOSSA  
 LEGENDA

DATA	ESCALA	DESENHO/AUTOCAD	FOLHA
MAR/2017	1:50	José Clayton	01/01