


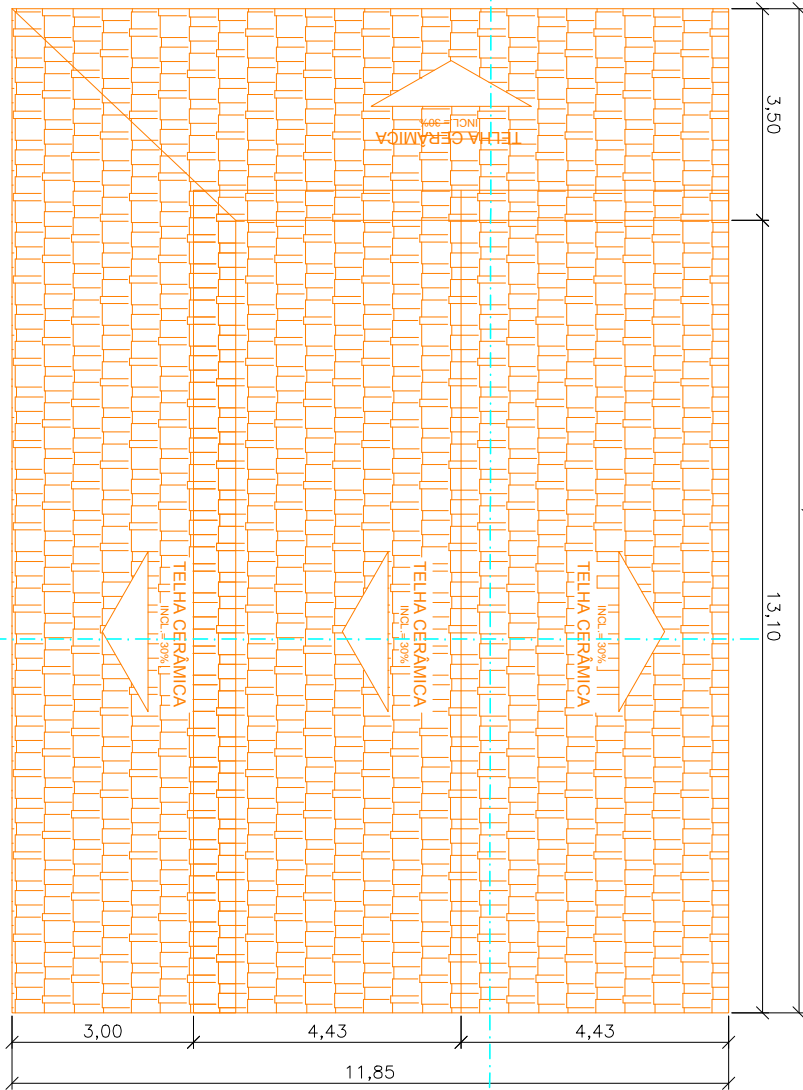

ESC:1/125

PLANTA DE COBERTURA



16,60

3,50

13,10

3,00

4,43

4,43

11,85

PREFEITURA MUNICIPAL DE AVEIRO
CNPJ: 04.542.916/0001-24

JOSÉ CLEYTON G SALDANHA
Engenheiro Civil
Responsável Técnico
CREA-PA: 13.578D/PA

PROPRIETÁRIO: POSTO POLICIAL		PRANCHA N°
ENDEREÇO: Forlândia- AVEIRO- PA		
PROJETO: Institucional		
ESCALA: 1/125	DATA: 09/05/2017	01 / 03
ASSUNTO: Planta de Cobertura		