
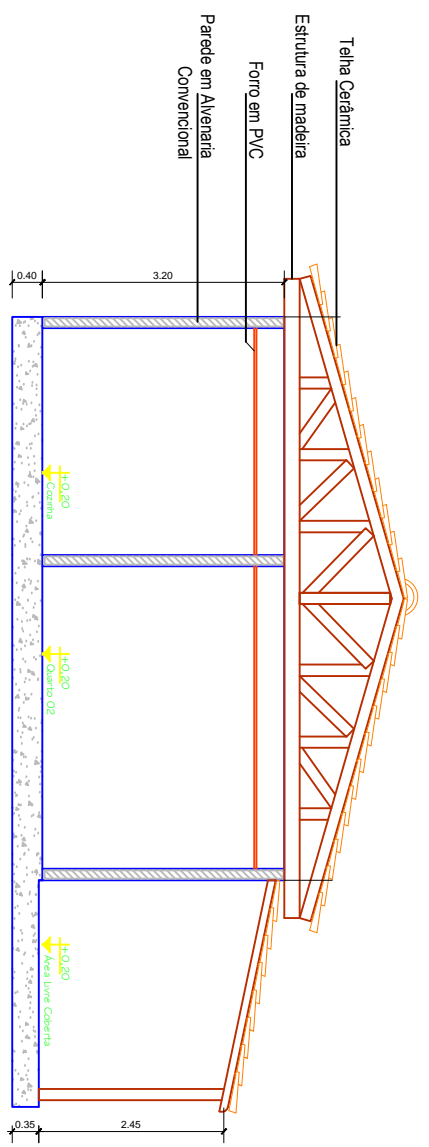



CORTE AA

ESC.:1/100

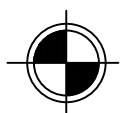

CORTE BB

ESC.:1/100

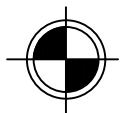

PREFEITURA MUNICIPAL DE AVEIRO
 CNPJ: 04.542.916/0001-24

JOSÉ CLEYTON G SALDANHA
 Engenheiro Civil
 Responsável Técnico
 CREA-PA: 13.578D/PA

PROPRIETÁRIO: POSTO POLICIAL		PRANCHA N°
ENDEREÇO: Forlândia- AVEIRO- PA		
PROJETO: Institucional		
ESCALA: 1/100	DATA: 09/05/2017	03 / 03
ASSUNTO: Cortes-transversal e longitudinal		