


CHUVEIRO DE PLÁSTICO  
BRANCO SIMPLES

VASO SANITÁRIO  
SIFONADO BRANCO

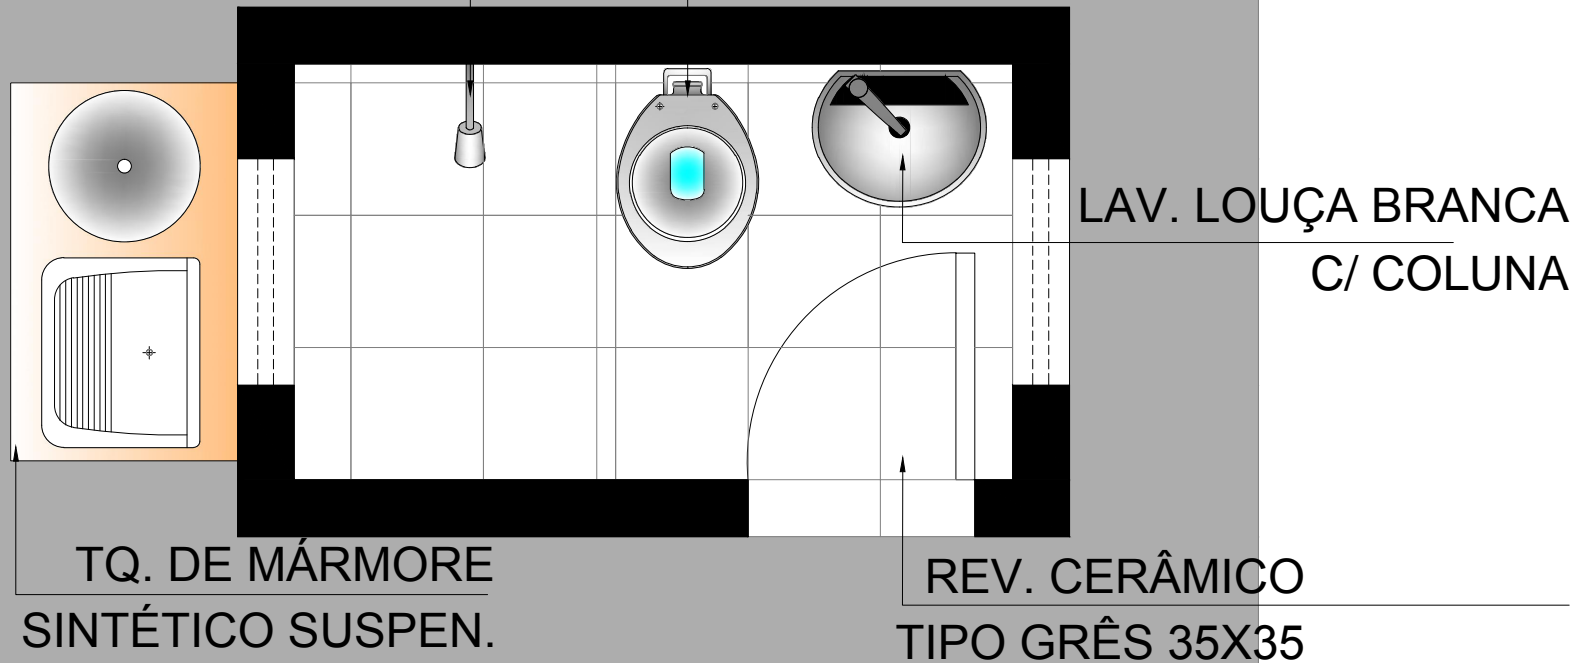

CALÇADA

## LAYOUT

ESC.: 1:20

### NOTAS

- MEDIDAS E NÍVEIS EM METROS;
- VERIFICAR DETALHES CONSTRUTIVOS PERTINENTES NAS PRANCHAS DE DETALHAMENTO;
- EM CASO DE CONFLITO DE INFORMAÇÕES ENTRE O PROJETO GRÁFICO E O MEMORIAL DESCRITIVO, PREVALECE A INFORMAÇÃO CONTIDA NOS DESENHOS;
- ALTERAÇÕES NESTE PROJETO SOMENTE COM AUTORIZAÇÃO EXPRESSA DO PROJETISTA.

### REFERÊNCIAS:

- PLANILHA DE QUANTITATIVOS-
- MEMORIAL DESCRITIVO E ESPECIFICAÇÕES TÉCNICAS

*Maruza Baptista*  
Arquiteta  
CAU - A 28510 + 2

MARUZA BAPTISTA  
ARQUITETURA E URBANISMO

t.: 91 381 53462 91 384452487  
E-MAIL: maruzabap@gmail.com

<b>PREFEITURA MUNICIPAL DE AVEIRO</b>			
LOCAL: Município de Aveiro	ÁREA CONSTRUÍDA: 8,88 m <sup>2</sup>	DATA: JUN/2018	ESCALA: INDICADA
ASSUNTO: Melhorias Sanitárias Domiciliares - MSD	RRT DE PROJETO: 0000006725882	FRANCHA:	
CONTEÚDO: Layout do banheiro.		<b>ARQ. 01/06</b>	
DESENHO CAD: MNB AMORAS	PORTARIA: nº919 de 27 de JUNHO DE 2017		