
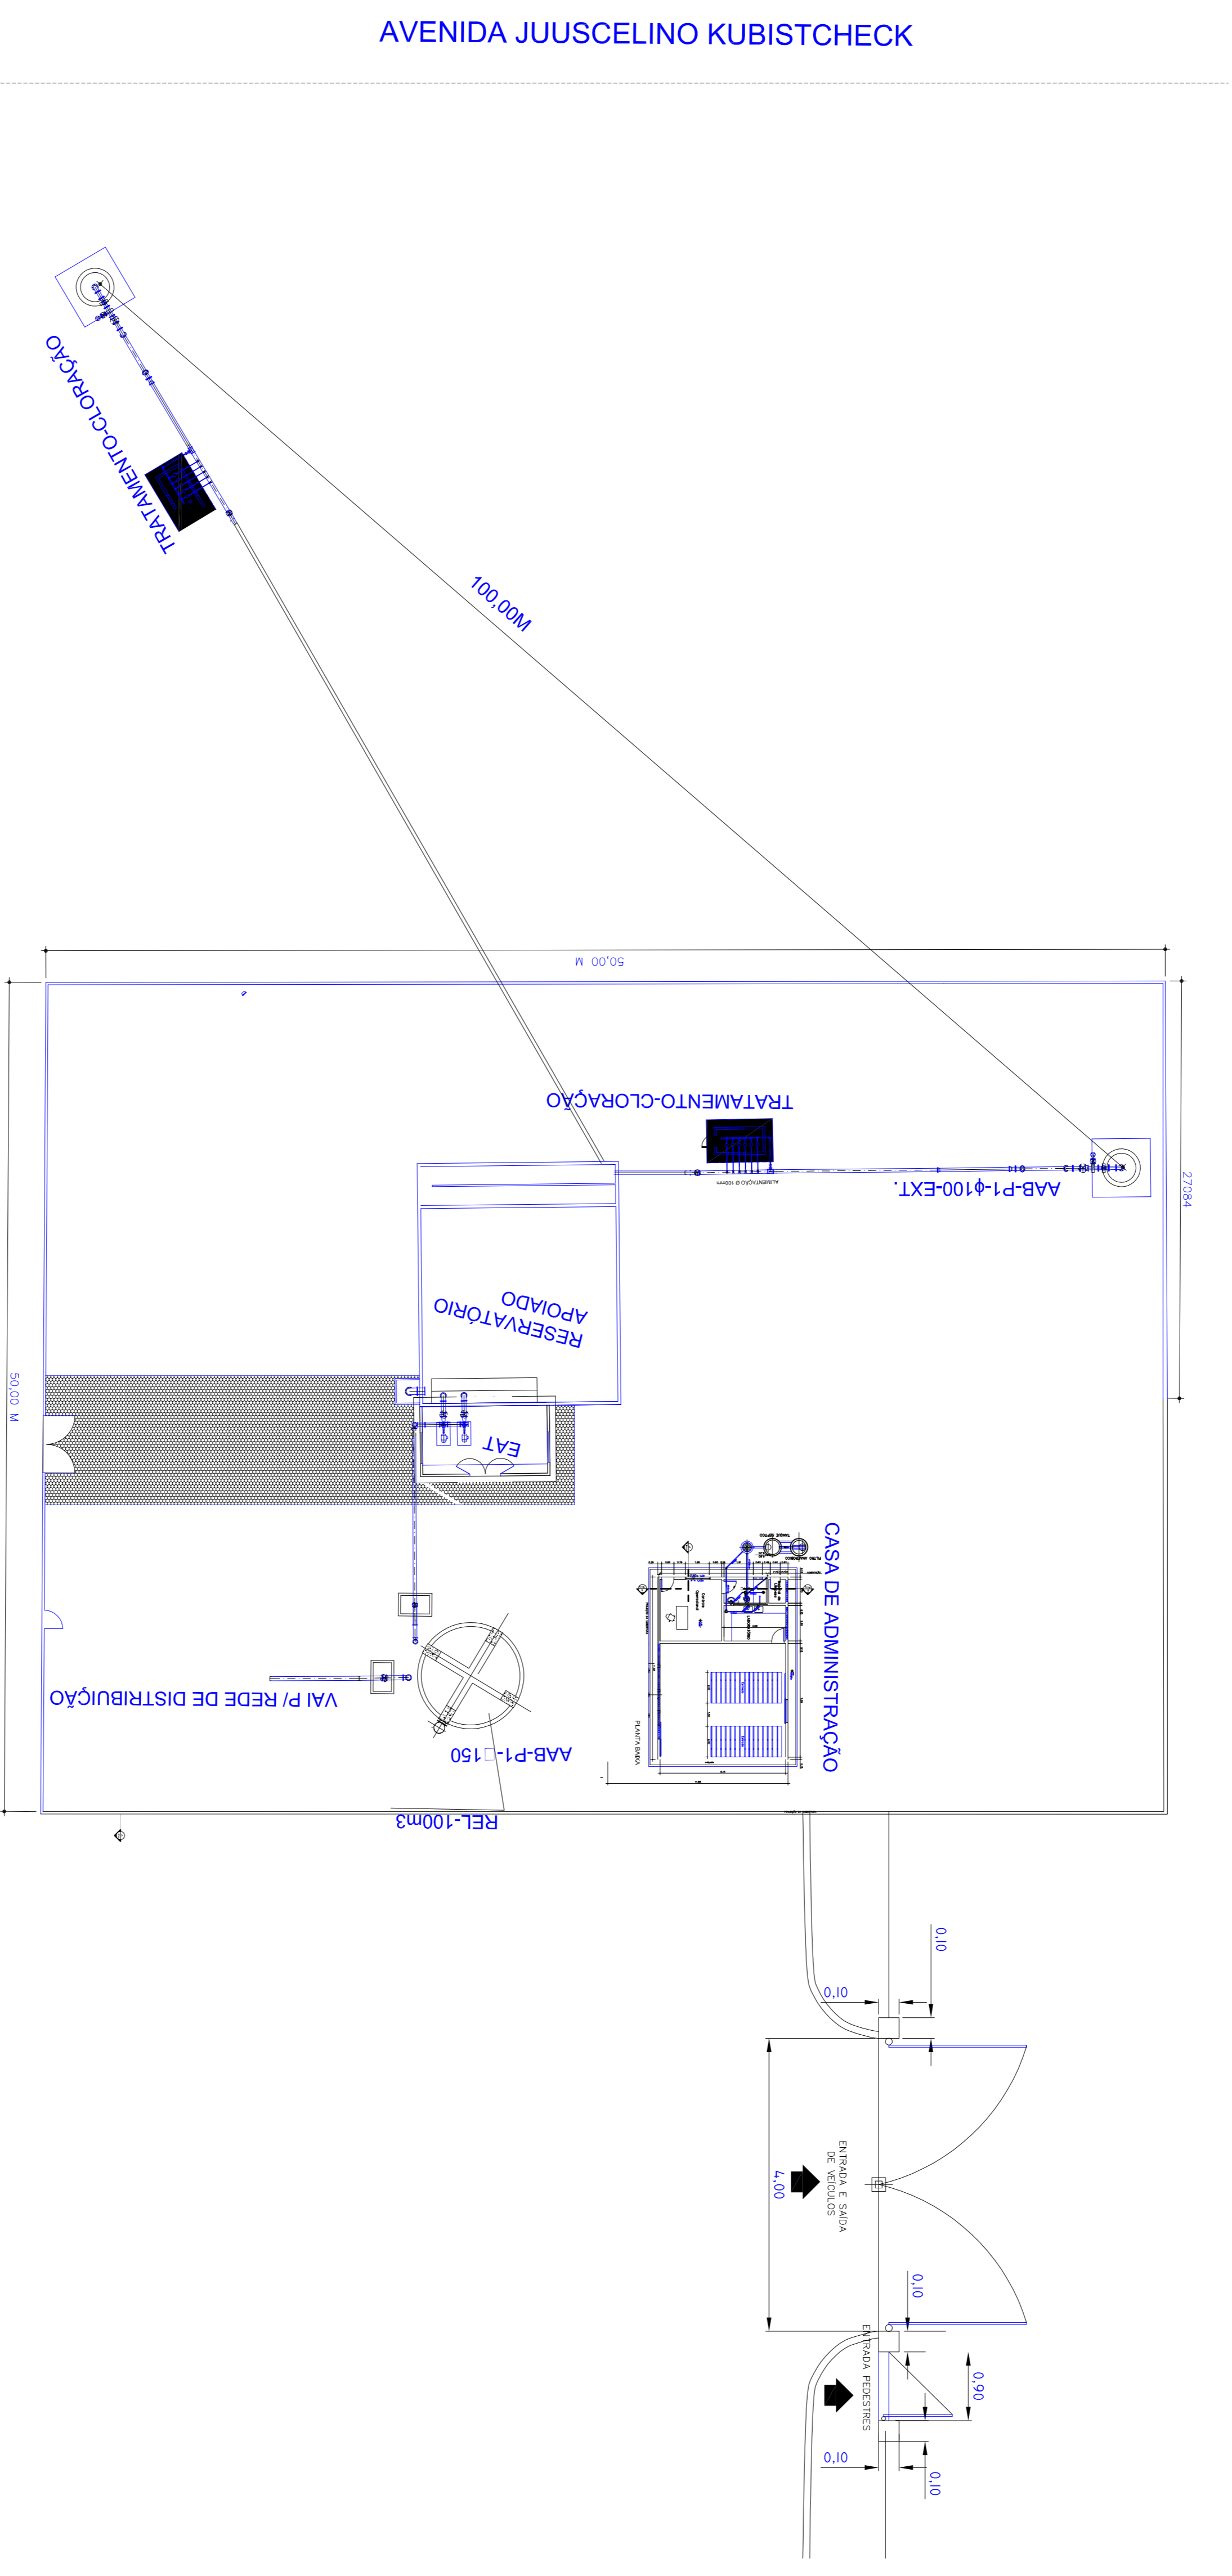


PORTÃO E TUBO FERRO GALVANIZADO Ø 2 1/2" C/ TELA TIPO ALAMBRADO
MALHA Ø 2" FIO 12 BWG COM TINTA AZUL PADRÃO COSANPA

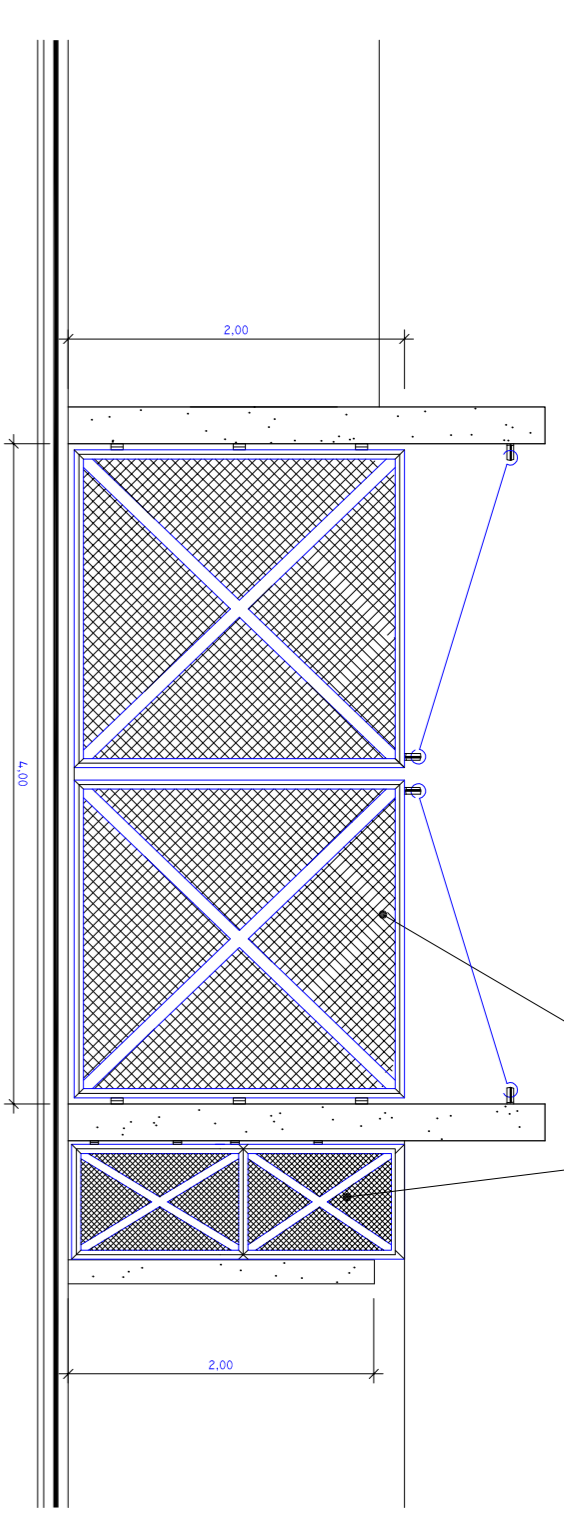

PLANTA BAIXA
S/ESC.

TRAVESSA RUI BARBOSA (ESTRADA PARA CACHOEIRINHA)

REV	DESCRIÇÃO DA REVISÃO	EXEC	APROV	DATA
F				
E				
D				
C				
B				
A				

PROGRAMA DE ACELERAÇÃO DO CRESCIMENTO - PAC
PREFEITURA MUNICIPAL DE FARO

SISTEMA DE ABASTECIMENTO DE ÁGUA
CIDADE DE AVEIRO

PROJETO BÁSICO
URBANIZAÇÃO
LAYOUT

DES. CAD.	DATA	ESCALA	INDICAÇÃO
DIEGO BASTHA	JUNHO 2015		

FRANCHA
01

RESP. PROJETO

ENG. CIVIL DIEGO BASTHA BASTHA, CREA 13984-0