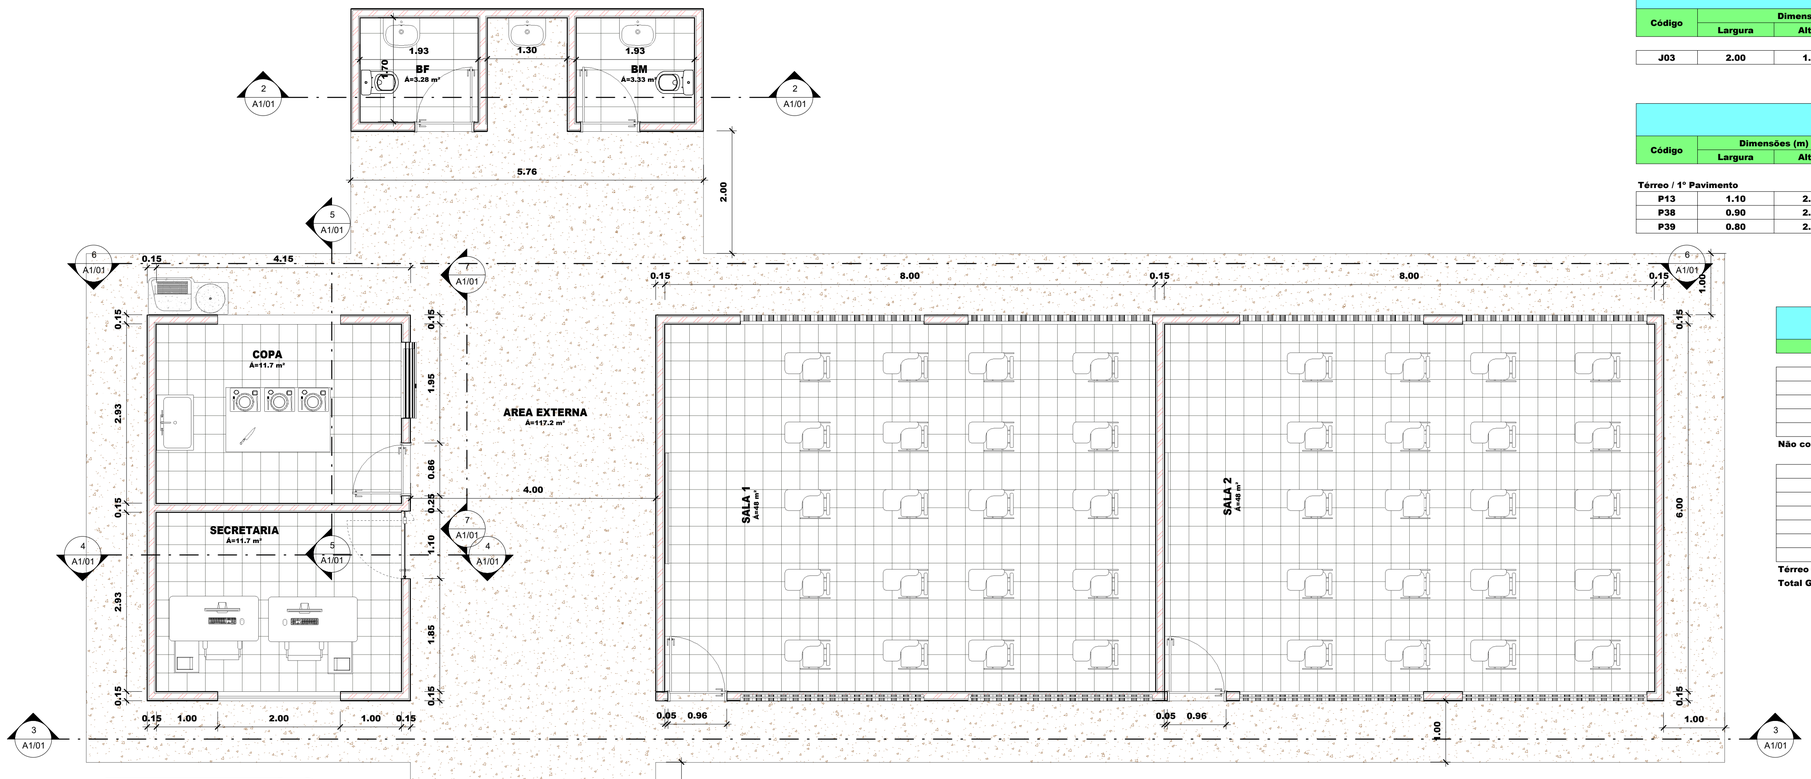

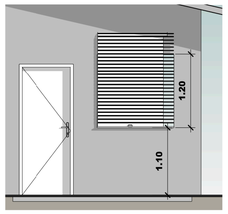

7 CORTE F
1 : 50

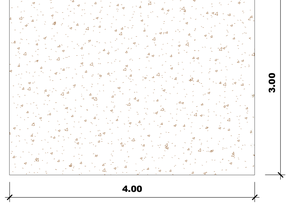

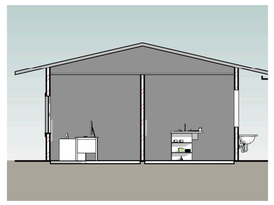

5 CORTE C
1 : 100

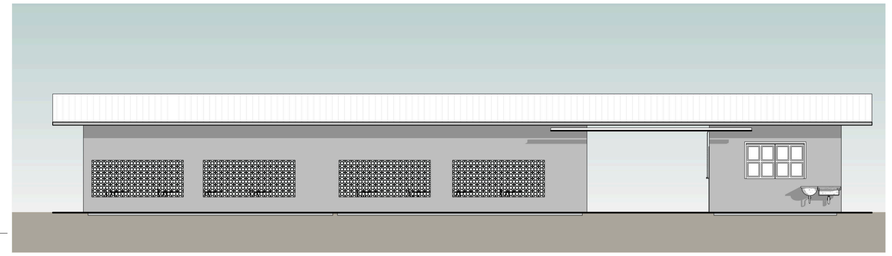

6 CORTE B
1 : 100

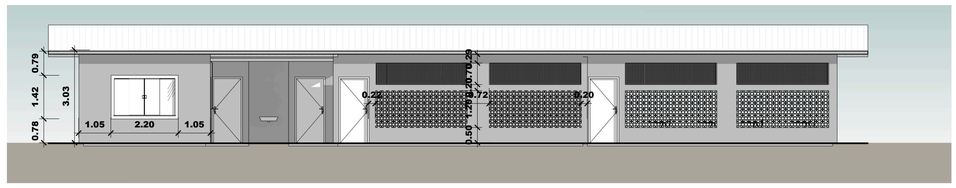

3 CORTE A
1 : 100

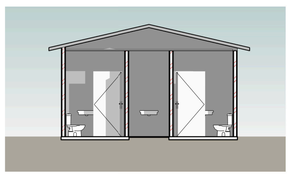

2 CORTE E
1 : 100

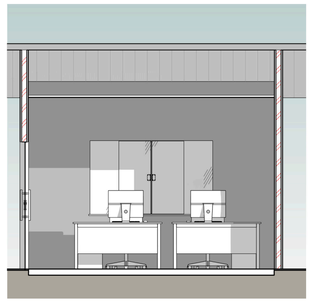

4 CORTE D
1 : 50

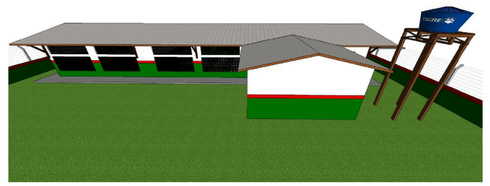

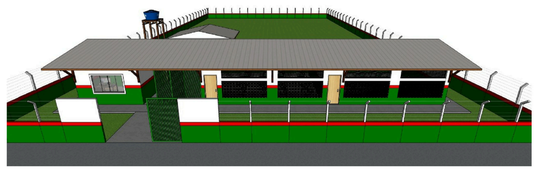

Quadro de Janelas

Código	Dimensões (m)			Descrição	Quantidade
	Largura	Altura	Alt. Peitoril		
J03	2.00	1.20	0.90	VIDRO TEMPERADO	1

Quadro de Portas

Código	Dimensões (m)		Descrição	Quantidade
	Largura	Altura		
Térreo / 1° Pavimento				
P13	1.10	2.10	Porta de Vidro Liso - Comercial	1
P38	0.90	2.10	Porta Semioca de Madeira	4
P39	0.80	2.10	Porta Semioca de Madeira	1

Quadro de Ambientes

Nome	Área
Despensa	Não colocado
Despensa	Não colocado
Despensa	Não colocado
Despensa	Não colocado
SALA 1	Não colocado
Não colocado	0 m²

AREA EXTERNA	117.2 m²
BF	3.28 m²
BM	3.33 m²
COPA	11.7 m²
SALA 1	48 m²
SALA 2	48 m²
SECRETARIA	11.7 m²
Térreo / 1° Pavimento	243.22 m²
Total Geral	243.22 m²

Tabela de Materiais

Nome	Área
#Cerâmica 30 x 30 cm	119.4 m²
#Concreto	257.38 m²
#Forro de gesso	130.18 m²
#Massa Corrida PVA	613.65 m²
#Reboco	483.85 m²
#Tijolo, Comum	242.84 m²
#Tinta Latex	613.65 m²
.Argamassa - Regularizaçao	128.32 m²
.Telha fibrocimento	254.75 m²
000-BRANCO GELO	2.72 m²
Alumium	0.21 m²
Aço Inox	0.27 m²
BMCD2AR3\Bitmap Textures\Wood\WOOD_09\Normal(1)	9.8 m²
cristaleria	0.67 m²
Cubertería de porcelana - Crema	0.43 m²
Cutlery China - Cream	0.08 m²
Default Wall	0.01 m²
DIGIArq_Armario Bancada	2.54 m²
DIGIArq_Armario Bancada madeira	13.58 m²
DIGIArq_Armario Bancada Mamore branco	7.04 m²
Granilite cinza	3.27 m²
Grohe_Ceramic_AlpineWhite	2.44 m²
Mac-Body	0.47 m²
Mac-Screen Inner	1.19 m²
Madeira - Cerejeira	29.83 m²
mantel	1.17 m²
Mesh	0.47 m²
Metal - Aluminium	1.21 m²
Metal - Cromo	8.81 m²
Metal - Steel, Polished	2.15 m²
Pintura	1.64 m²
Plastic - White	8.88 m²
Plastic White	0.43 m²
Plastique - Noir	11.64 m²
plateria	0.04 m²
Porcelanato 60 x 60 cm	8.92 m²
Porcelanato Branco	0.53 m²
Porta - Pivô de Metal Aço Cromado Polido	0.07 m²
Porta - Puxador	0.19 m²
Porta - Vidro	4.61 m²
PVC	0.07 m²
Stainless Steel Blade	0.03 m²
Textile - Slate	2.27 m²
UHMW, branco	0.53 m²
UHMW, preto	0.01 m²
Vidro, vitrificação transparente	4.97 m²
Wooden Handle	0.01 m²
AC Металл - Алюминий	0.09 m²

PREFEITURA DE AVEIRÓ
TRABALHO E COMPETÊNCIA
#Vilson Gonçalves #Cosco

PROJETO PADRÃO - FNDE

MUNICIPIO: AVEIRO

PROPRIETÁRIO: PREFEITURA MUNICIPAL DE AVEIRO

ENDEREÇO: COMUNIDADE SÃO RAIMUNDO

Resp. p/ Projeto:
FABRÍCIA MARIANE TEIXEIRA CARDOSO
CREA-PA 1519887485

Cliente:
PREFEITURA MUNICIPAL DE AVEIRO

APROVAÇÃO:

CREA/CAU:

RA:

PROJETO ESCOLA DUAS SALAS DE AULA

PROJETO ARQUITETÔNICO

COORDENÇÃO:

EQUIPE TECNICA PMA

PLANTA BAIXA , CORTES A,B,C,D,E,F, IMAGENS 3D, LISTA DE MATERIAIS, ÁREA

REVISÃO:

ESCALA: INDICADA

ÁREA CONSTRUÍDA: 243,22 M²

DATA DE EMISSÃO: SETEMBRO/2021

ARQ.

PRANCHA: A1/01

Em conformidade com a lei Nº5988 Art. do Código Penal, é vedada a reprodução total ou parcial deste projeto, bem como sua comunicação a terceiros sem a prévia autorização do autor.